

喬木村道路台帳平面図

(台帳図)



概見図
016


010	011
016	017
027	028

記号

Legend symbols for various features including roads, buildings, and terrain.

- 道路 (Roads): Various line styles for different road types.
- 建物 (Buildings): Symbols for houses, industrial buildings, etc.
- 河川 (Waterways): Symbols for rivers and streams.
- 境界 (Boundaries): Symbols for property lines.
- その他 (Other): Symbols for utility poles, trees, etc.

1.撮影 昭和59年4月
2.調整 昭和59年2月スチレオカメラ、ステレオプロッター
縮尺 縦横系
等高線間隔 1m
基準面 T、P

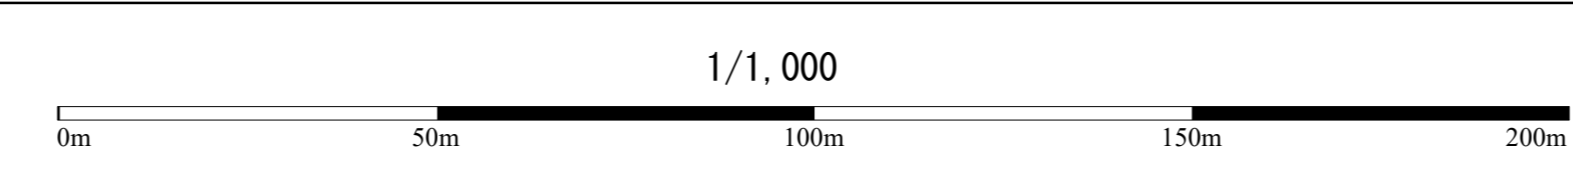

計画機関 喬木村
作業機関 朝日航洋株式会社