


# 喬木村道路台帳平面図

(台帳図)

概覧図


054

042	043	044
053	054	055
066	067	068

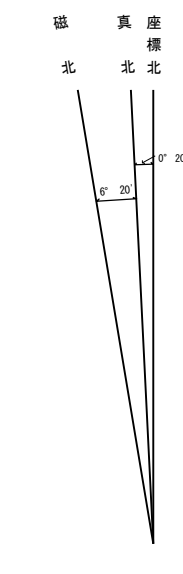


記号

	国道539号線
	県道539号線
	市道539号線
	未舗装路
	道路工事
	道路閉鎖
	道路拡幅
	道路改良
	道路補修
	道路再建
	道路移設
	道路廃止
	道路延長
	道路接続
	道路交差
	道路トンネル
	道路橋
	道路涵洞
	道路地下道
	道路高架
	道路環状
	道路T字
	道路Y字
	道路X字
	道路V字
	道路U字
	道路W字
	道路Z字
	道路その他
	道路工事現場
	道路閉鎖標識
	道路拡幅標識
	道路改良標識
	道路補修標識
	道路再建標識
	道路移設標識
	道路廃止標識
	道路延長標識
	道路接続標識
	道路交差標識
	道路トンネル標識
	道路橋標識
	道路涵洞標識
	道路地下道標識
	道路高架標識
	道路環状標識
	道路T字標識
	道路Y字標識
	道路X字標識
	道路V字標識
	道路U字標識
	道路W字標識
	道路Z字標識
	道路その他標識

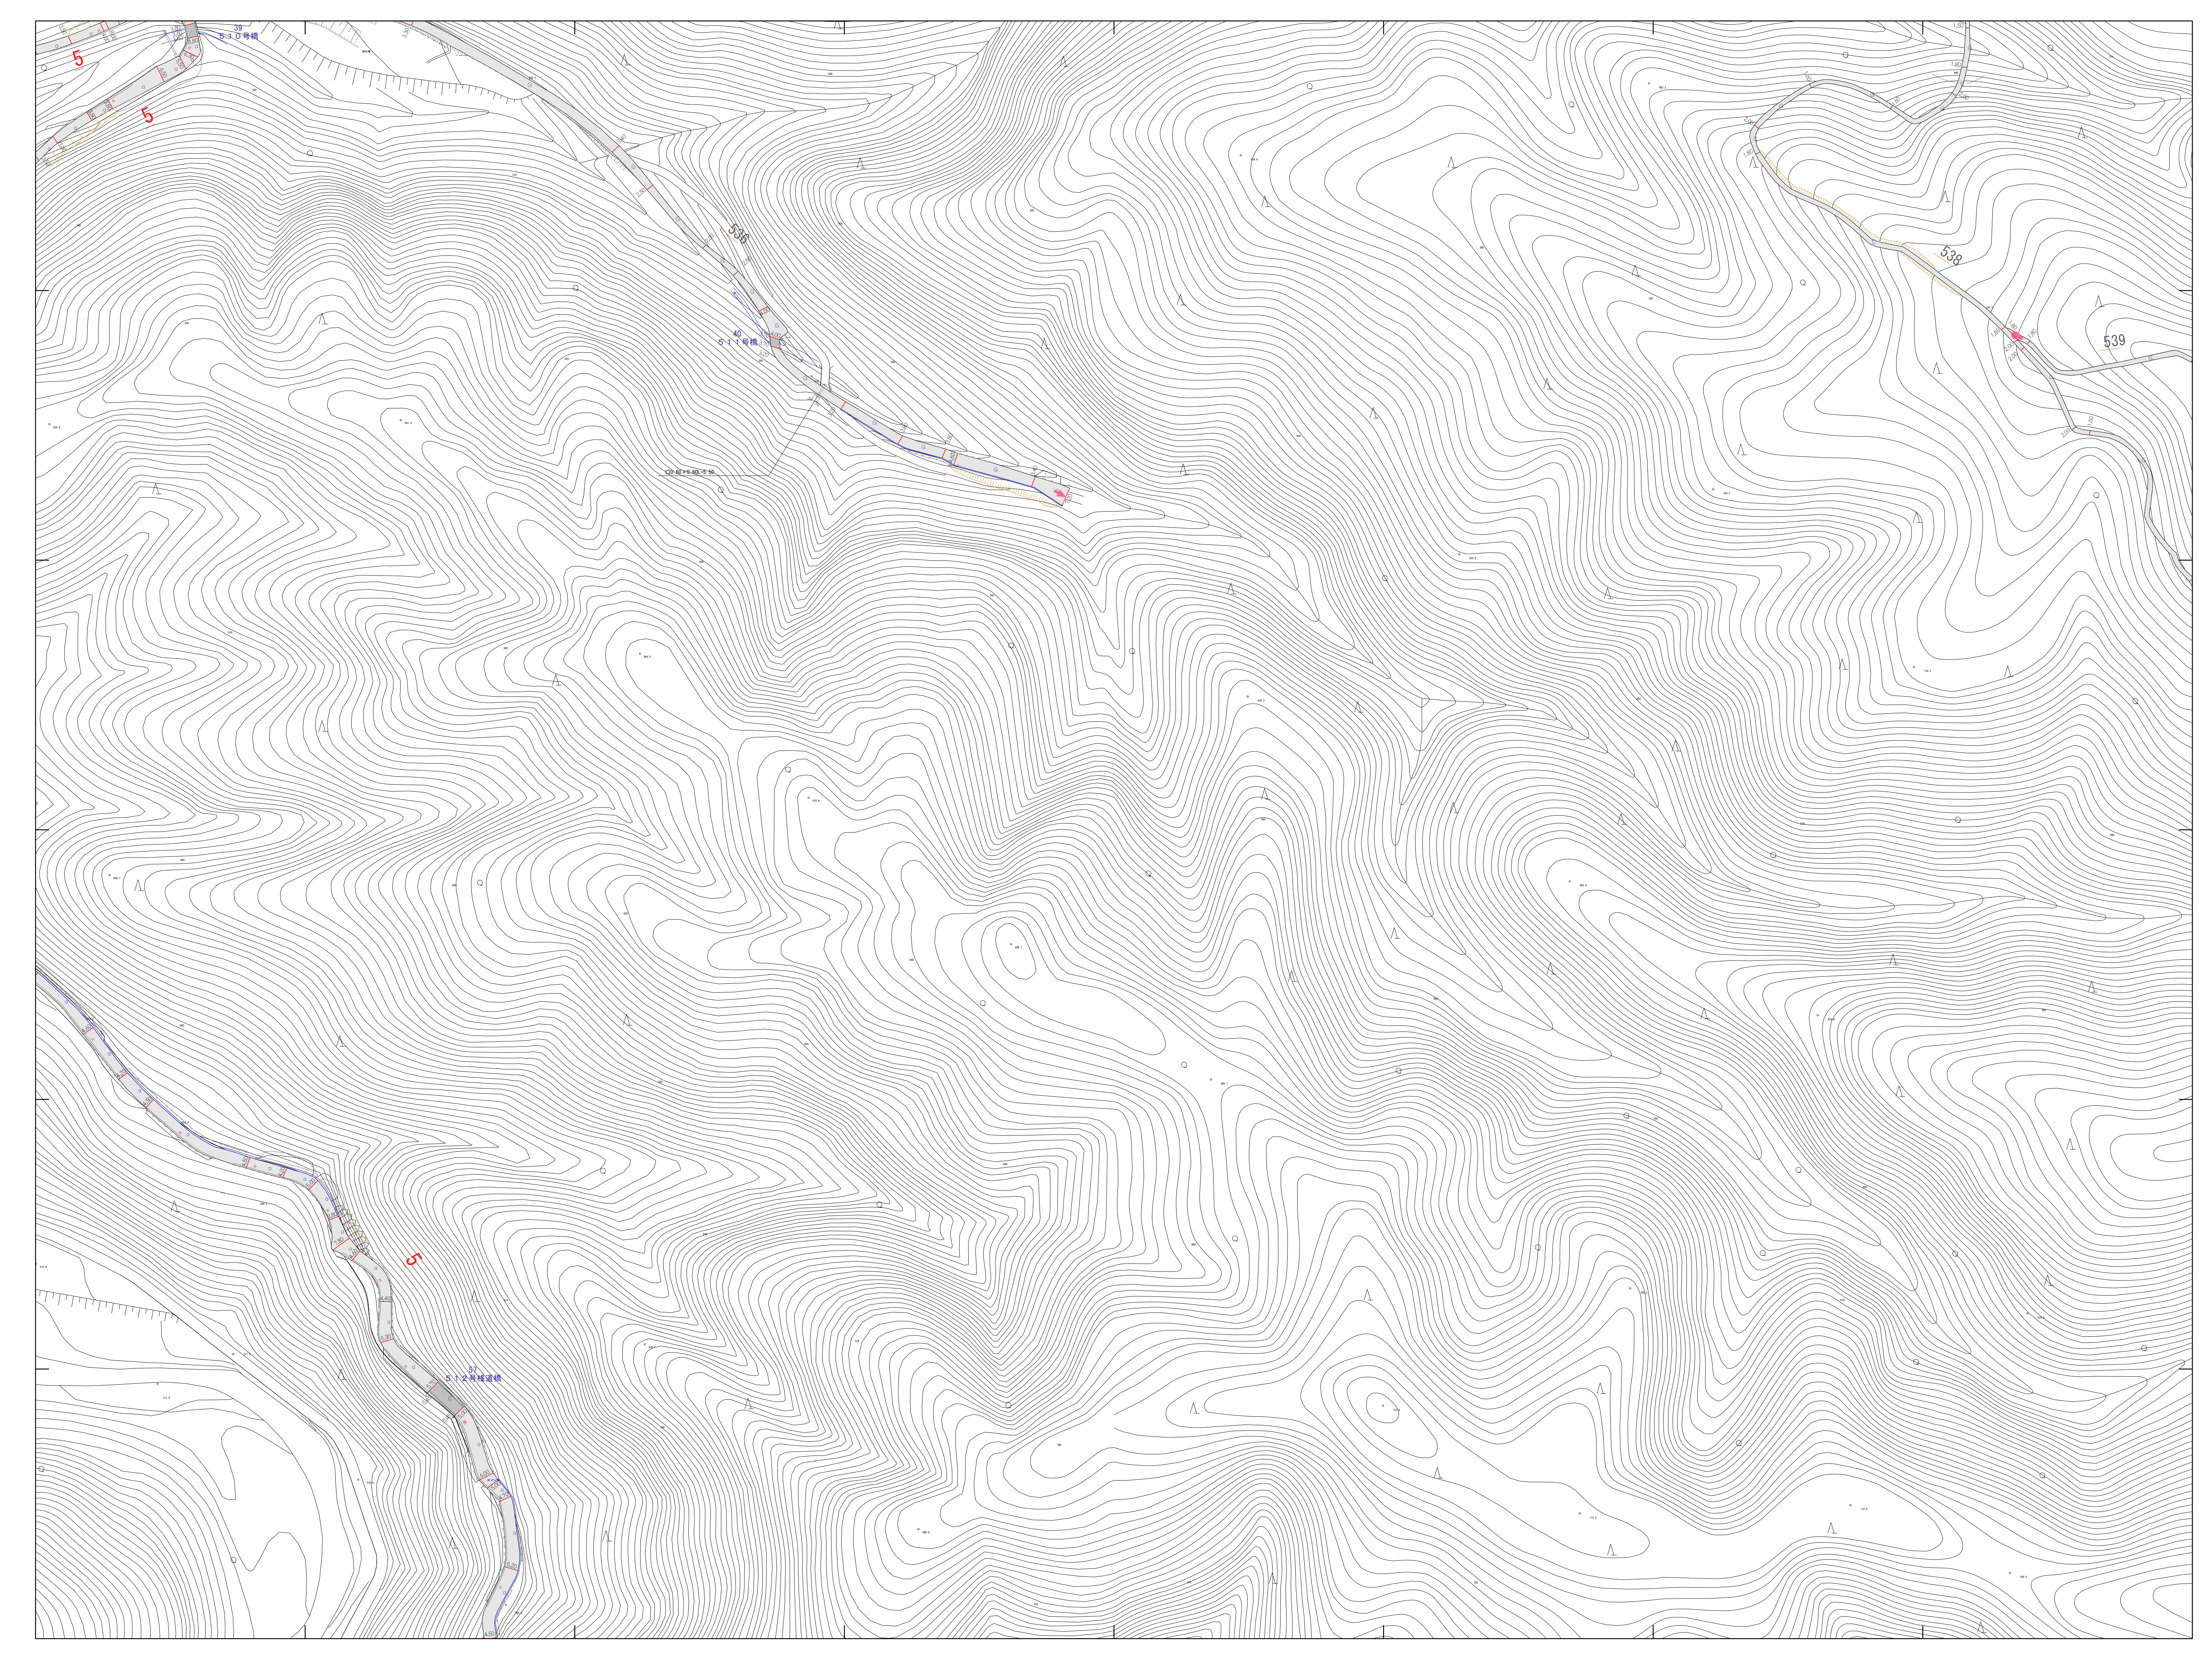

1.撮影 昭和58年4月  
 2.図製 昭和59年2月スケッチャー、ステレオプロッター

座標系 東京系  
 縮尺 1/1,000  
 基準面 T. P

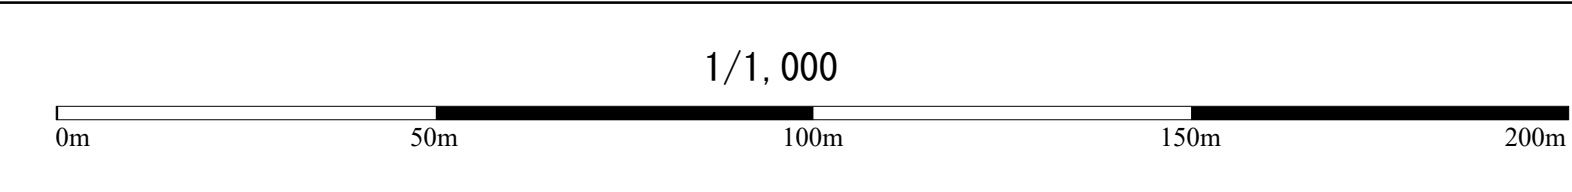

計画機関 喬木村  
 作業機関 朝日航洋株式会社