
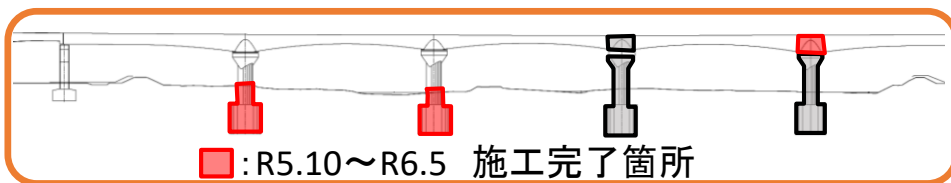



天竜川工区における工事の進捗状況 および工期延伸について

1 1 月 2 7 日 阿島北地区説明会

進捗状況（天竜川橋りょう）

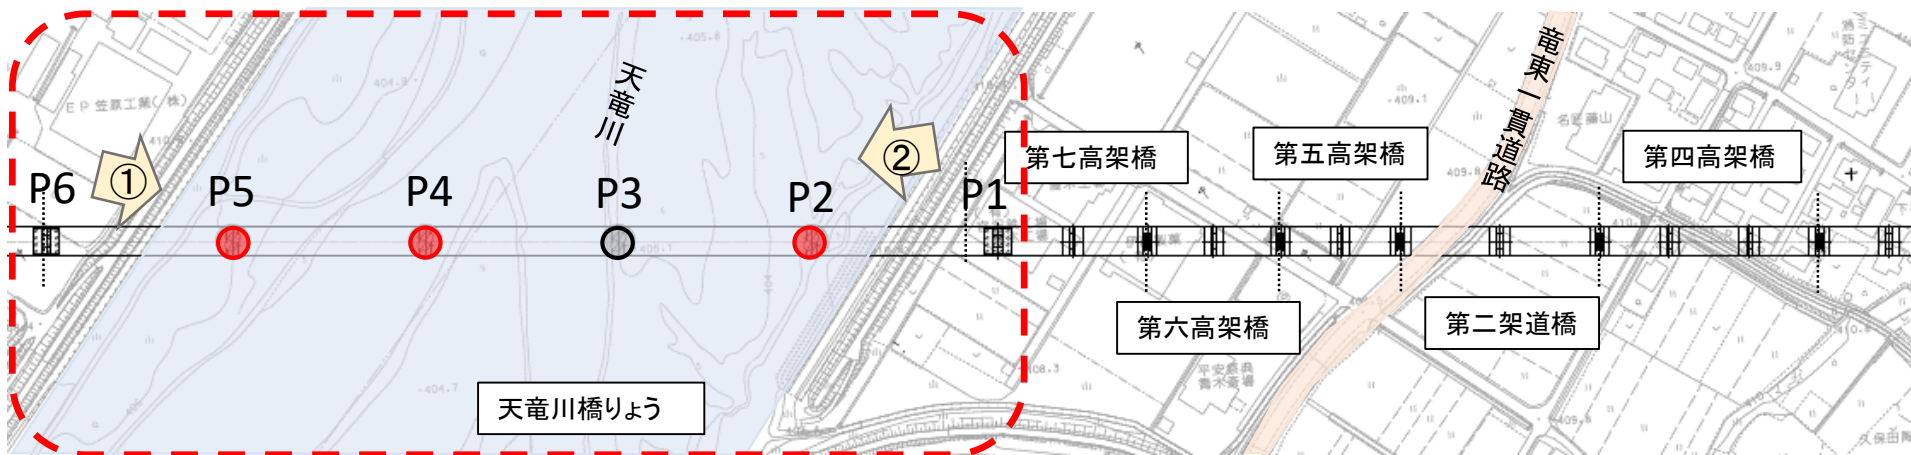

進捗状況（高架橋区間）

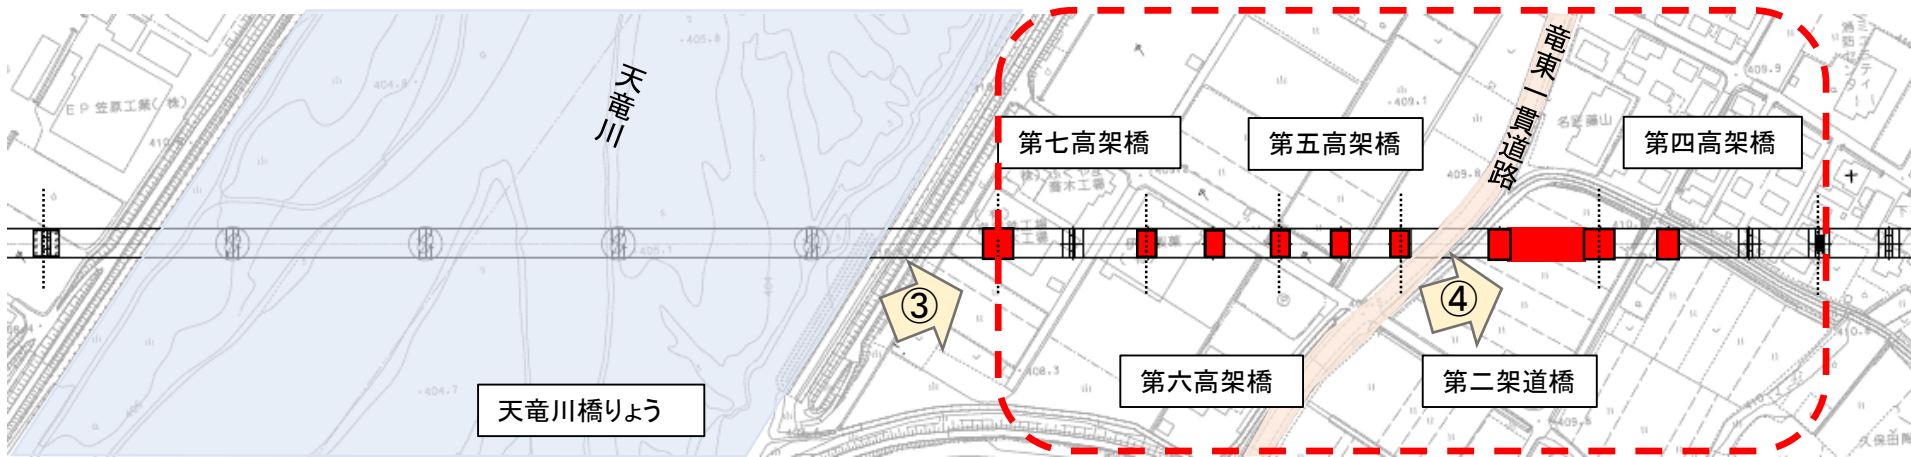

天竜川橋りょうの工事工程

		2021年度 (R3)				2022年度 (R4)				2023年度 (R5)				2024年度 (R6)				2025年度 (R7)				2026年度 (R8)				2027年度 (R9)				2028年度 (R10)			
		4 6	7 9	10 12	1 3	4 6	7 9	10 12	1 3	4 6	7 9	10 12	1 3	4 6	7 9	10 12	1 3	4 6	7 9	10 12	1 3	4 6	7 9	10 12	1 3	4 6	7 9	10 12	1 3	4 6	7 9	10 12	1 3
喬木村側	河川内			下部工 下部工				下部工 下部工				上部工 上部工				上部工				上部工等													
	河川外											下部工 下部工								上部工等													
飯田市側												下部工				上下部工				上部工			上部工等										
												下部工				上下部工				上部工			上部工			上部工			上部工			上部工等	

➤ 上部工の張り出し施工は飯田市側と一連で施工する必要があり、喬木村側の工程についても精査

■：R3.8工事説明会時

※飯田市側はR5.6説明時

■：今回

※工事工程については、協議等により変更となる場合があります。

工事工程と交通規制（R5.5説明時）

年度	2023年度 (R5)				2024年度 (R6)				2025年度 (R7)				2026年度 (R8)			
	4-6	7-9	10-12	1-3	4-6	7-9	10-12	1-3	4-6	7-9	10-12	1-3	4-6	7-9	10-12	1-3
竜東一貫道路より東側	下部工															
					上部工											
竜東一貫道路より西側	下部工															
					上部工											

凡例：車道の交通規制の期間の目安

↔ 竜東一貫道路(①～④)

↔ 村道115号(⑤～⑦)


↔ 村道150号ほか(⑧、⑨)

↔ 村道102号、112号(⑩、⑪)

※工事工程については、協議等により変更となる場合があります。

高架橋区間の工事工程


変更後

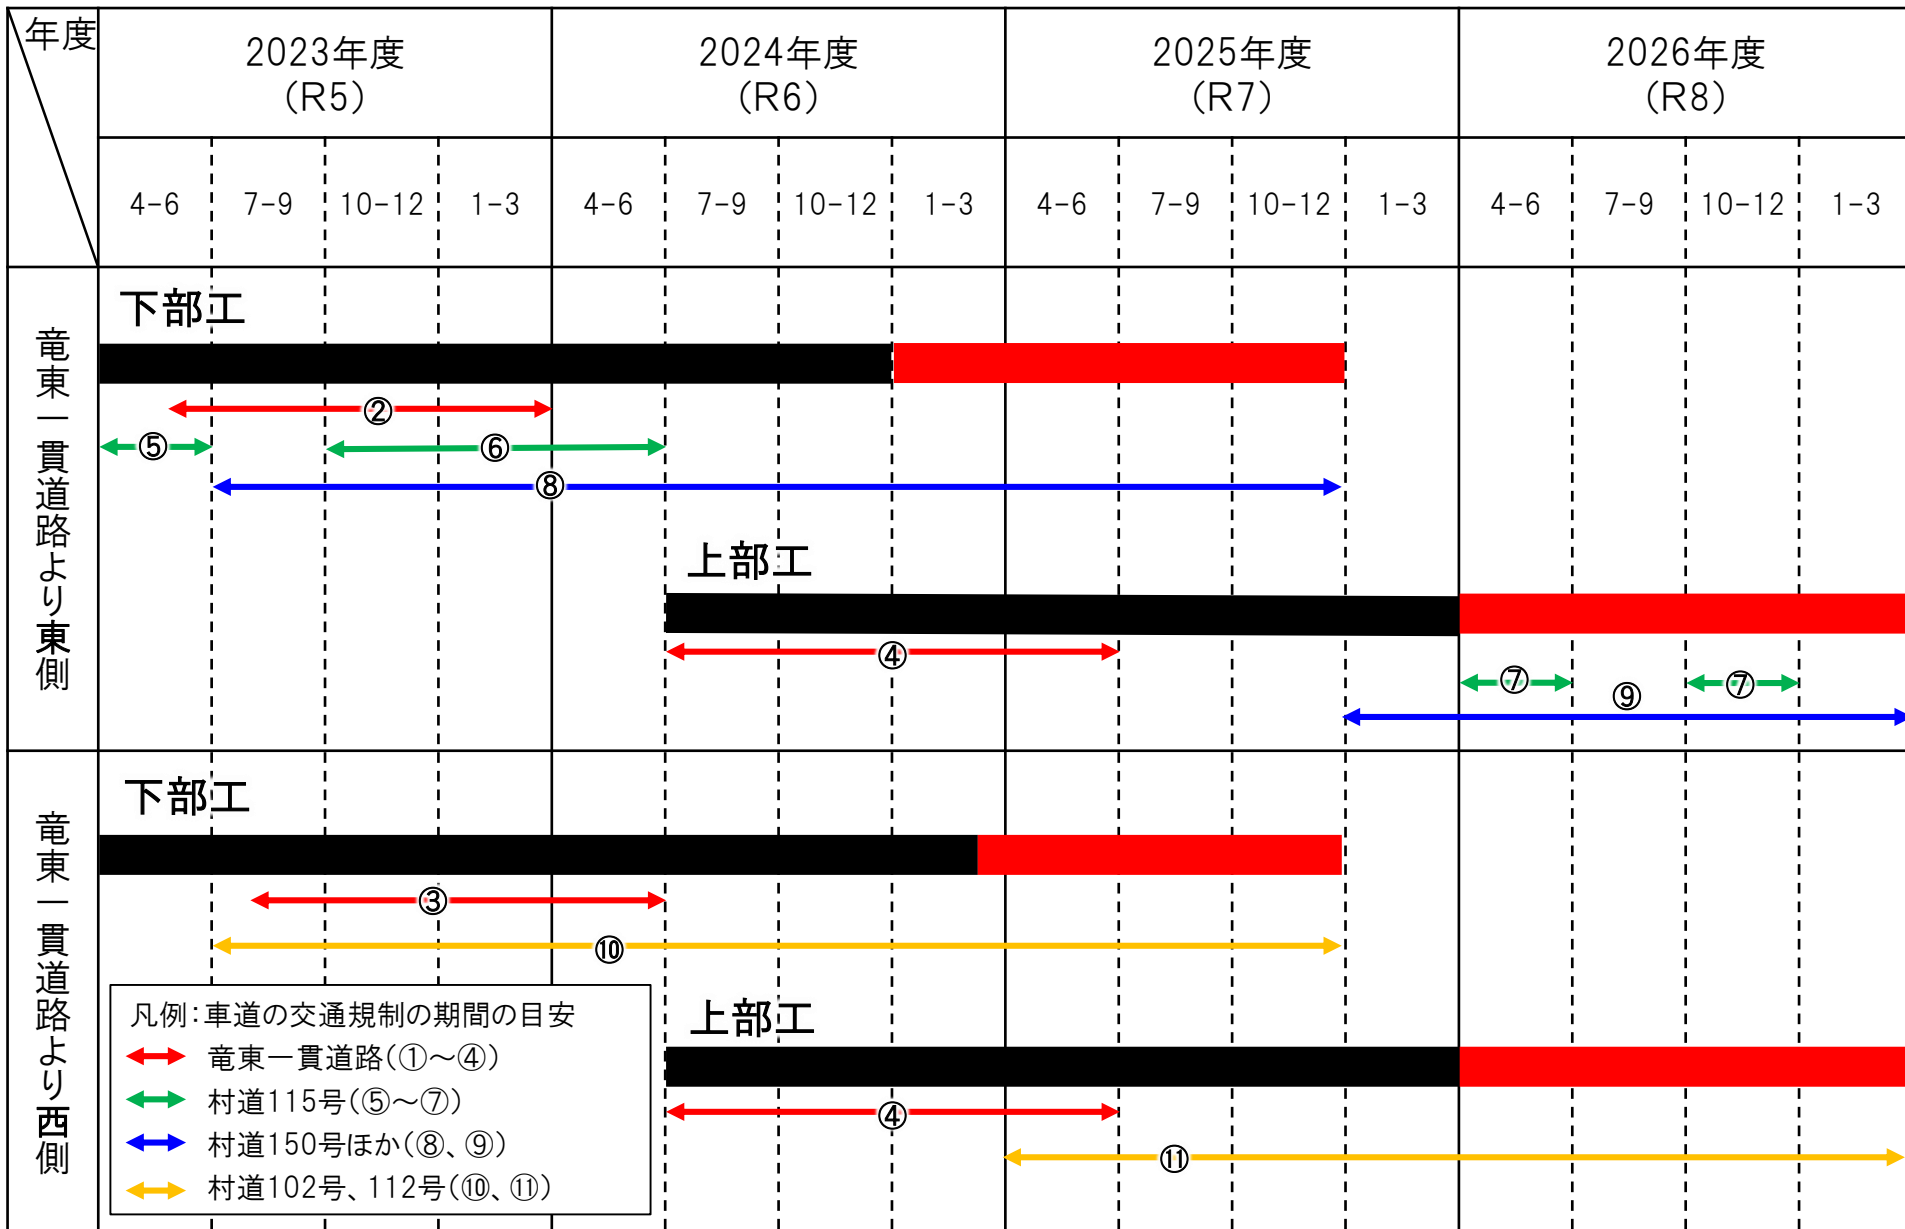

※工事工程については、協議等により変更となる場合があります。

【竜東一貫道路】

- ①工事用道路の進入路整備(完了)、②・③道路に近接する下部工の構築、
④道路直上の上部工の構築

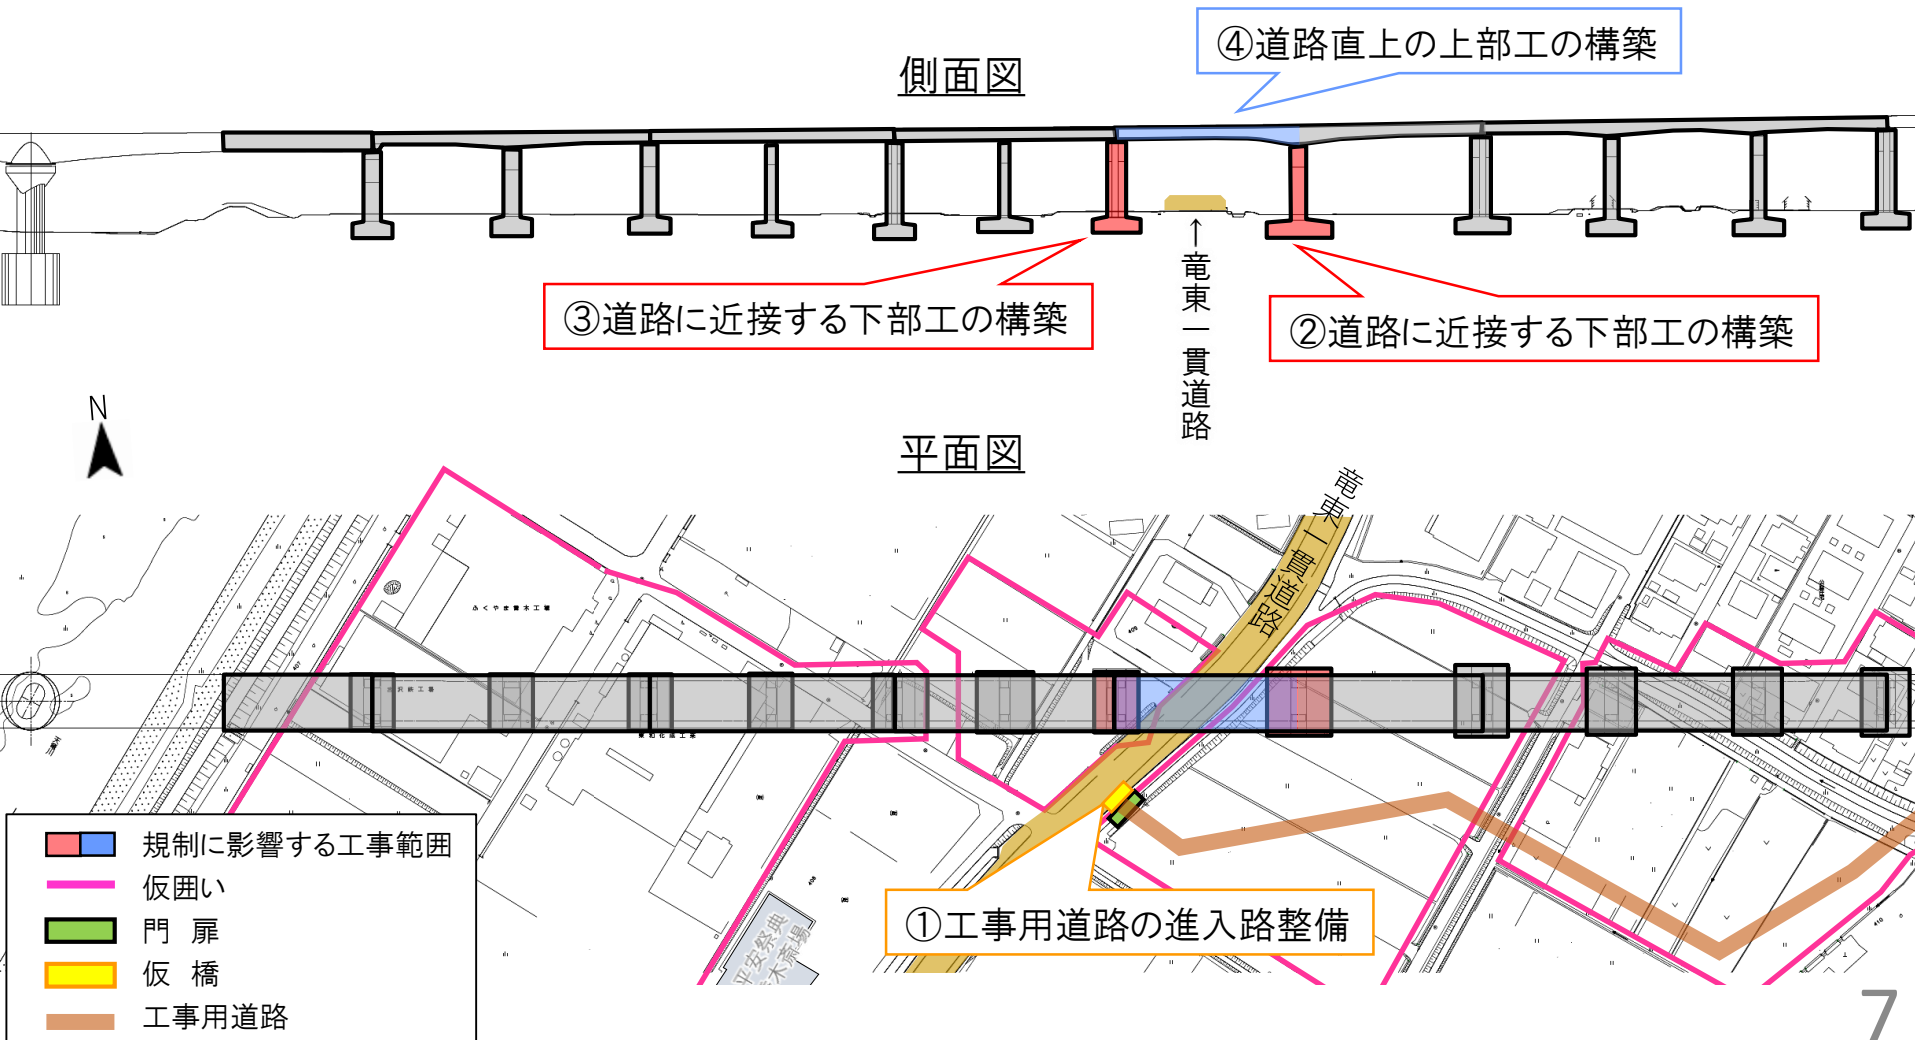


交通規制 ①～④竜東一貫道路

変更後


【竜東一貫道路】

- ①工事用道路の進入路整備(完)、②・③道路に近接する下部工の構築、(完)
- ④道路直上の上部工の構築(変更なし)

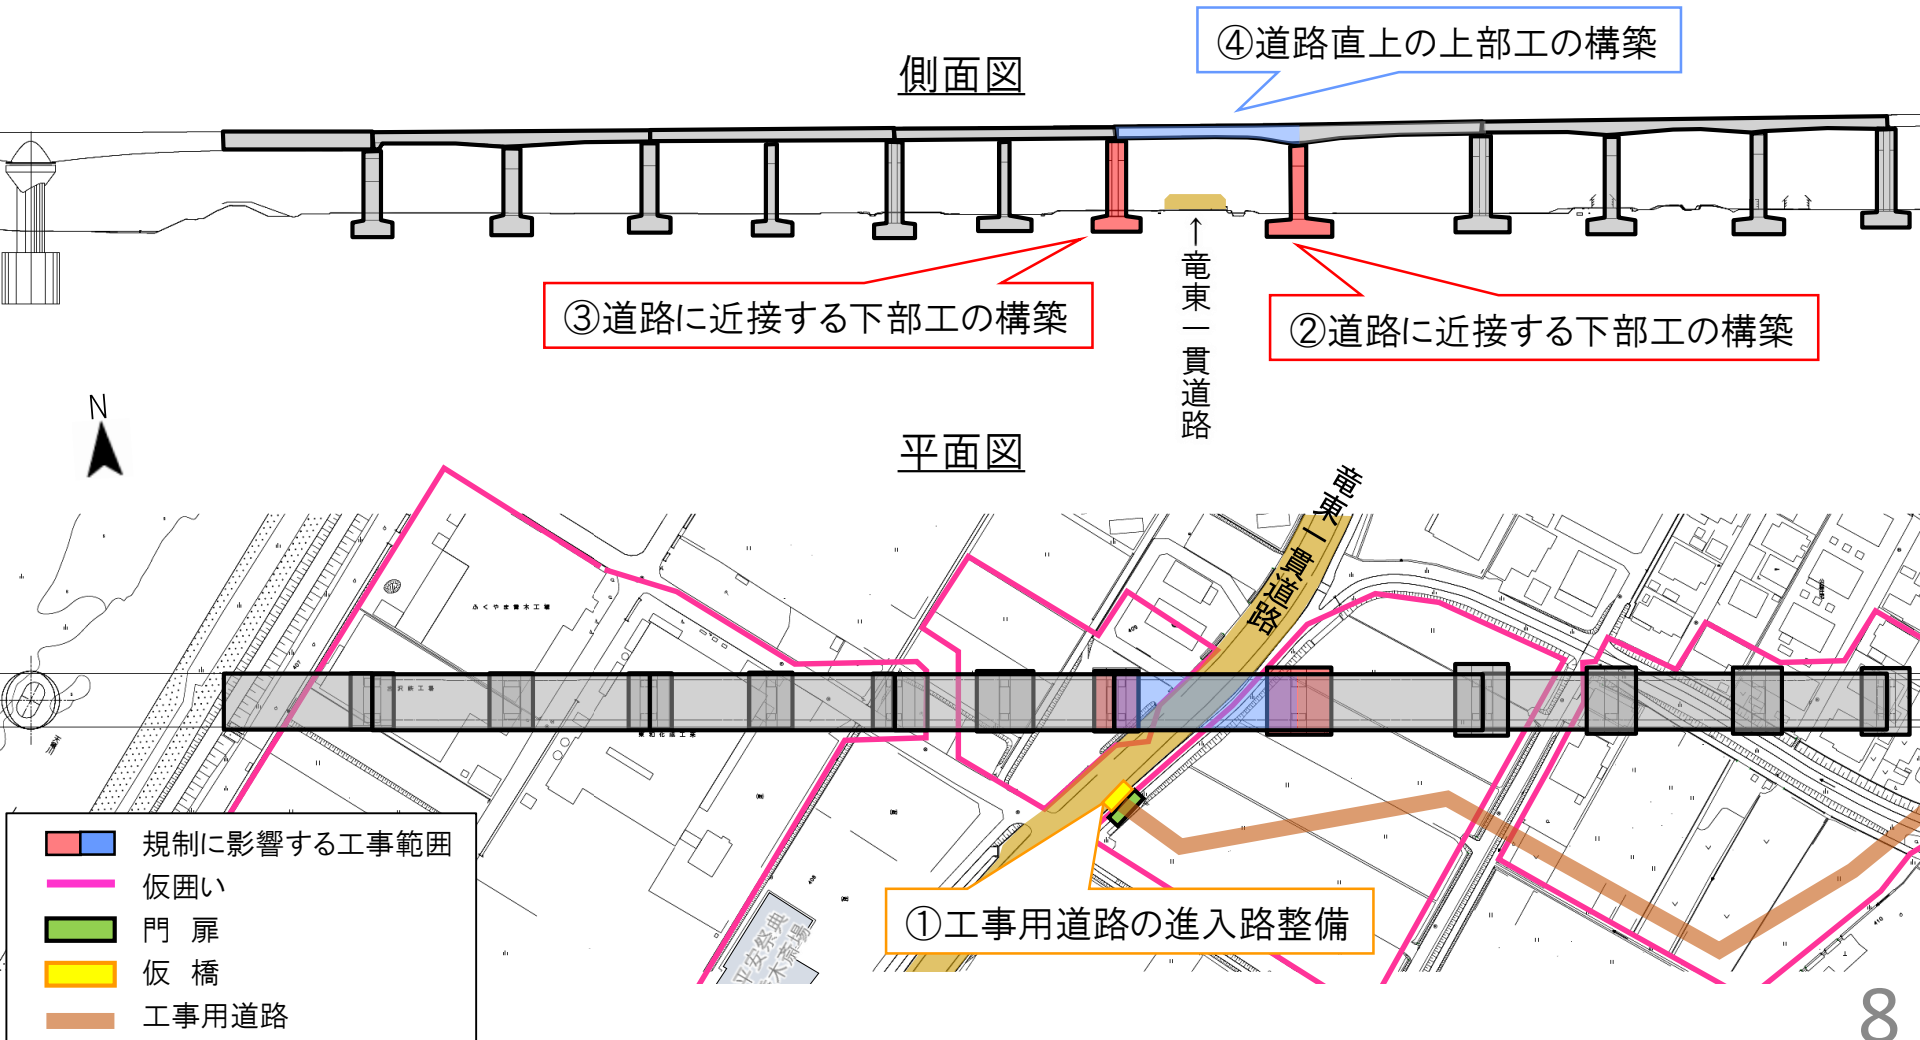

【村道115号】

- ⑤ 進入路整備に伴い、令和5年5月15日から5月27日まで、終日道路通行止め
- ⑥ 下部工の構築に伴い、令和5年度秋頃から約7か月間、終日道路通行止め
- ⑦ 上部工の構築に伴い、令和6年度夏頃および令和6年度冬頃に約2か月間、
昼間通行止め

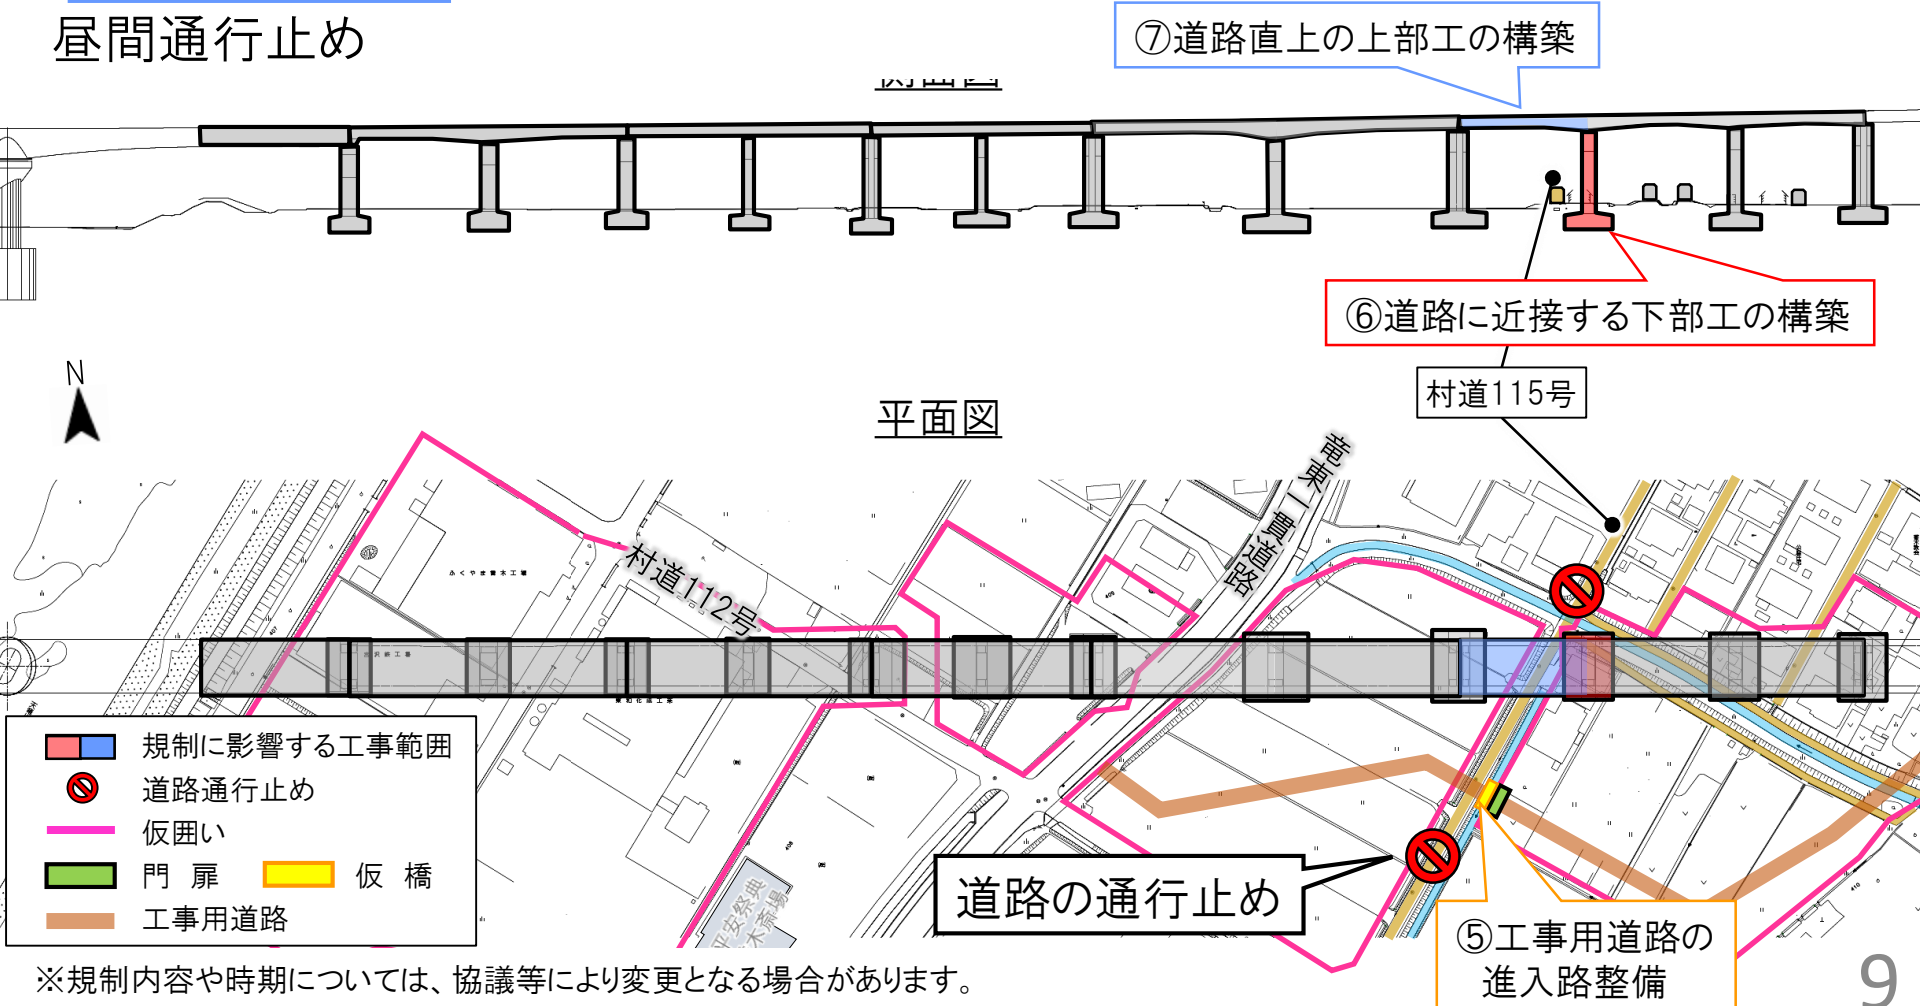


交通規制 ⑤～⑦村道115号

変更後

【村道115号】

- ⑤進入路整備に伴い、令和5年5月15日から5月27日まで、終日道路通行止め(完)
- ⑥下部工の構築に伴い、令和5年度秋頃から約7か月間、終日道路通行止め(完)
- ⑦上部工の構築に伴い、令和8年度春頃および令和8年度冬頃に約2か月間、
昼間通行止め

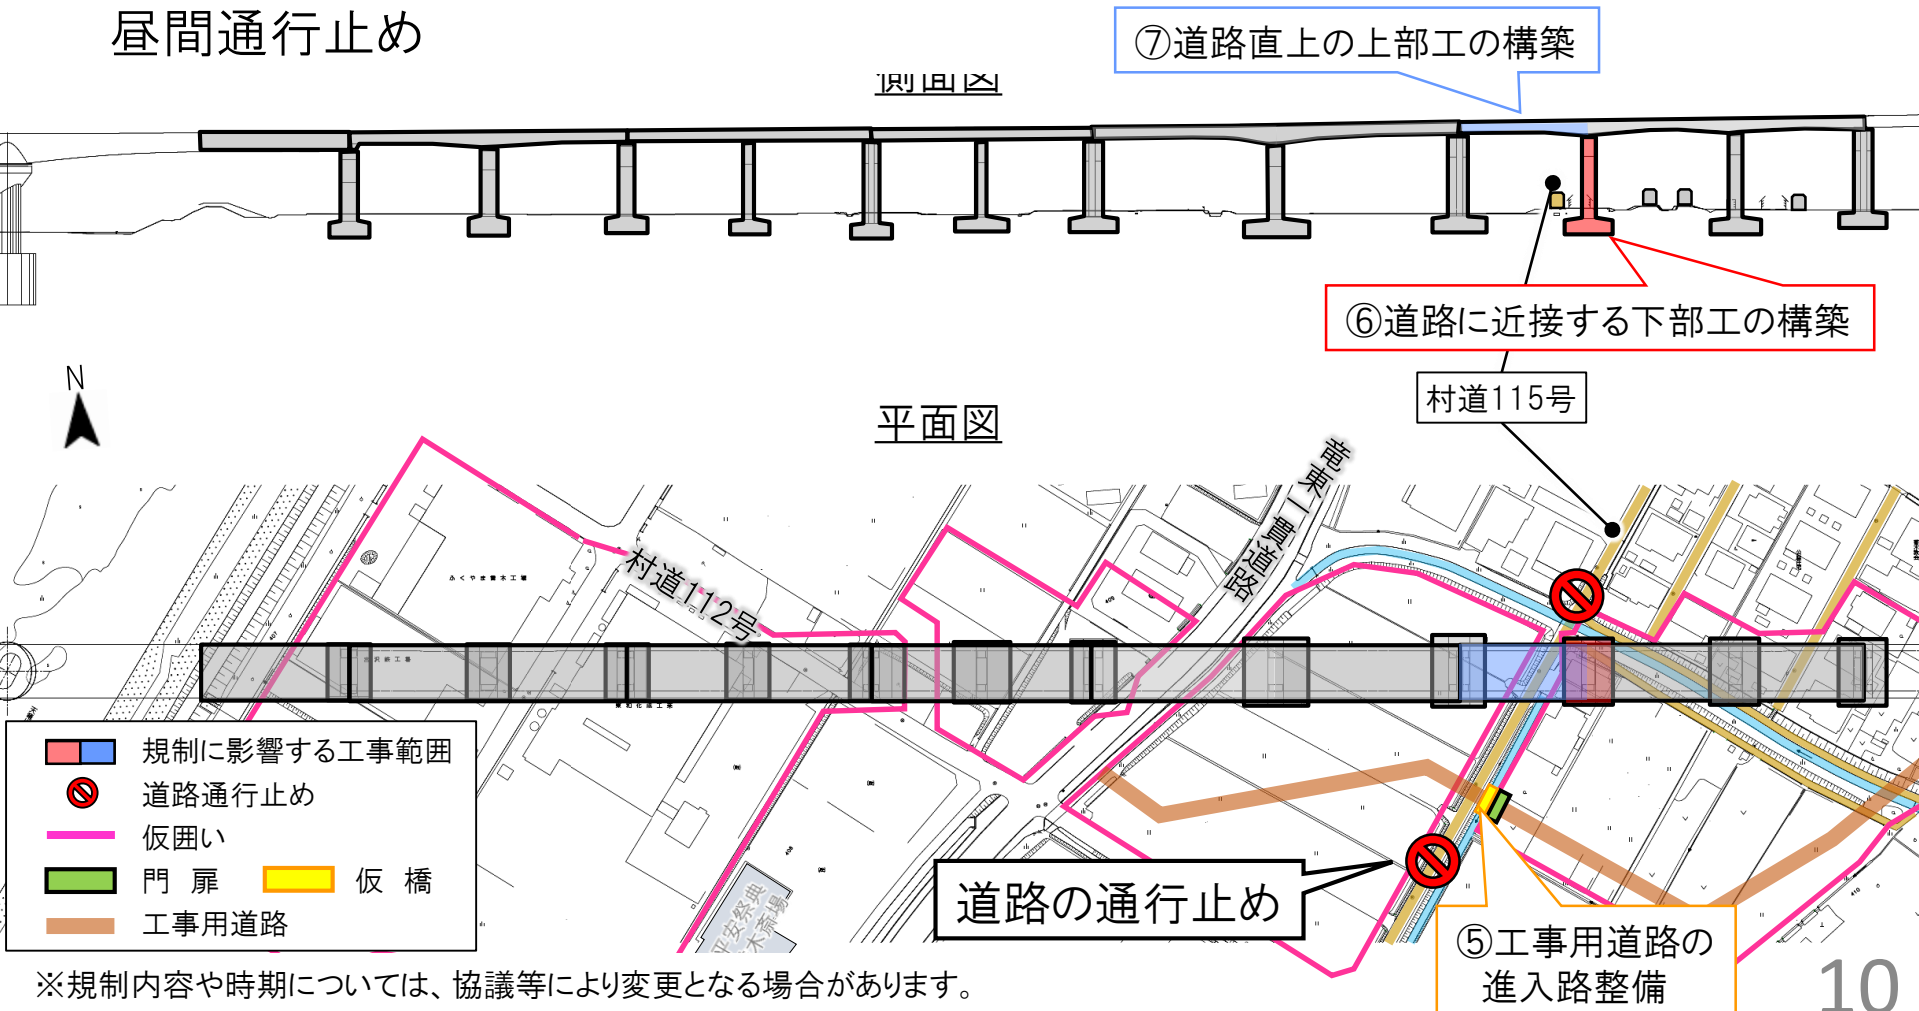

※規制内容や時期については、協議等により変更となる場合があります。

【村道150号、土井場沢川堤防道路】

⑧下部工の構築、⑨上部工の構築に伴い、令和4年度秋頃から令和6年度春頃まで、終日道路通行止め


下部工の構築に伴い、土井場沢川等を一時的に切回します。切回しは、流量が少ない時期に行うことを考えています。

側面図

⑨道路直上の上部工の構築

⑧道路に近接する下部工の構築

平面図

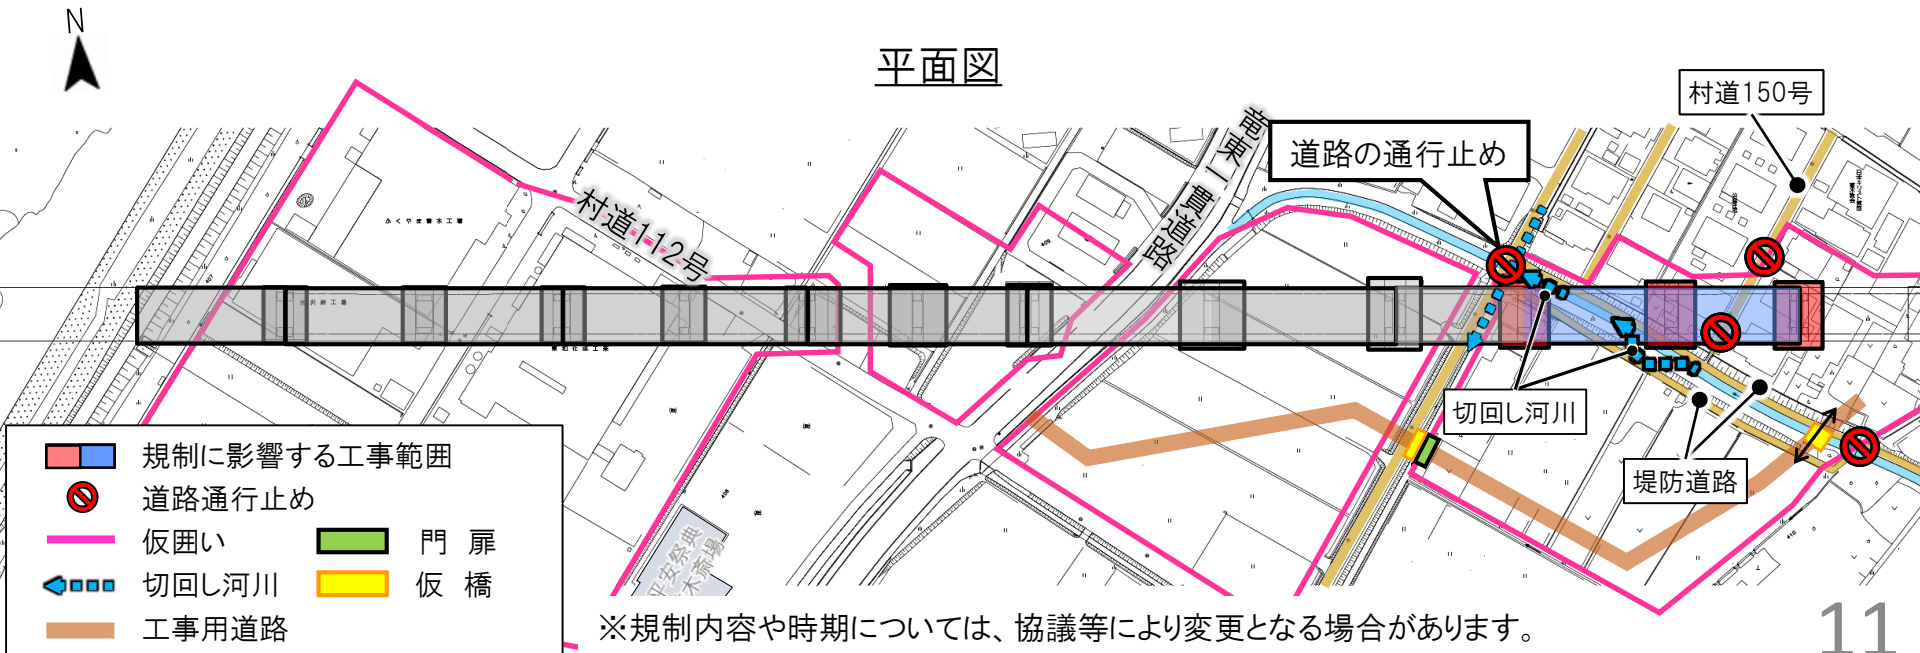

交通規制 ⑧、⑨村道150号ほか

変更後

【村道150号、土井場沢川堤防道路】

⑧下部工の構築、⑨上部工の構築に伴い、令和5年度夏頃から令和8年度冬頃まで、終日道路通行止め


下部工の構築に伴い、土井場沢川等を一時的に切回します。切回しは、流量が少ない時期に行うことを考えています。

側面図

⑨道路直上の上部工の構築


⑧道路に近接する下部工の構築

平面図

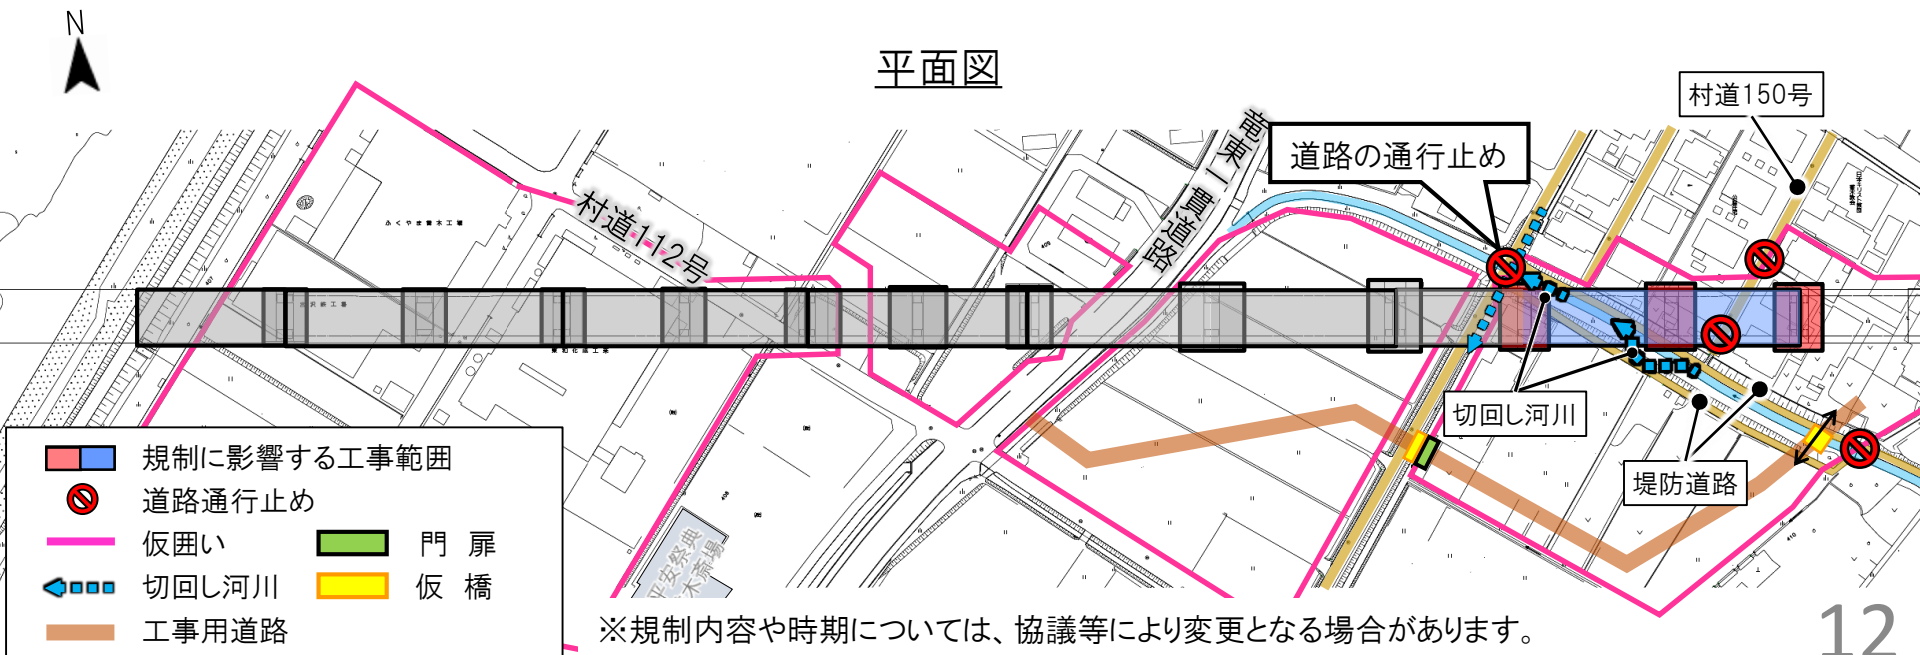

【村道102号、112号】

⑩下部工の構築、⑪上部工の構築に伴い、令和5年度夏頃から令和7年度冬頃まで、終日道路通行止め
⇒ 迂回路設置(112号)

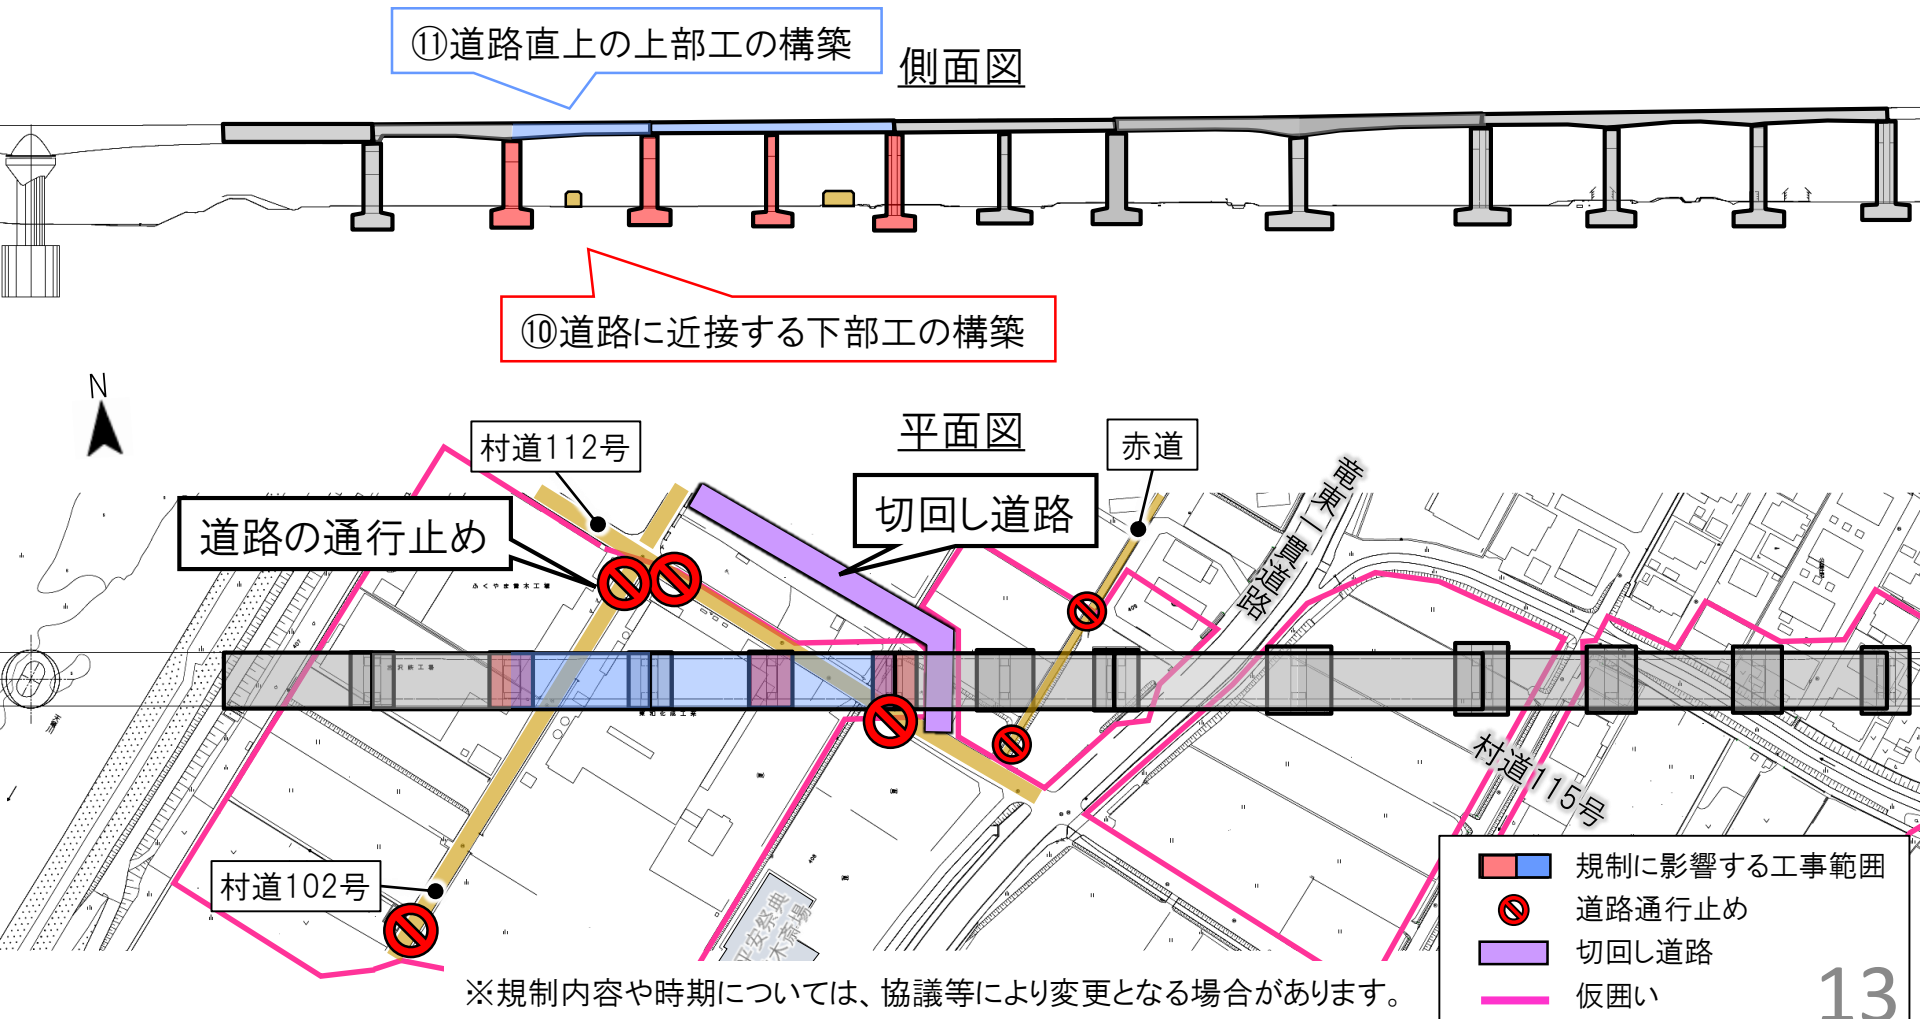

交通規制 ⑩、⑪村道112号ほか

変更後

【村道102号、112号】

⑩下部工の構築、⑪上部工の構築に伴い、令和5年度夏頃から令和8年度冬頃
まで、終日道路通行止め
⇒ 迂回路設置(112号)

