喬木村道路台帳平面図　（台帳図）

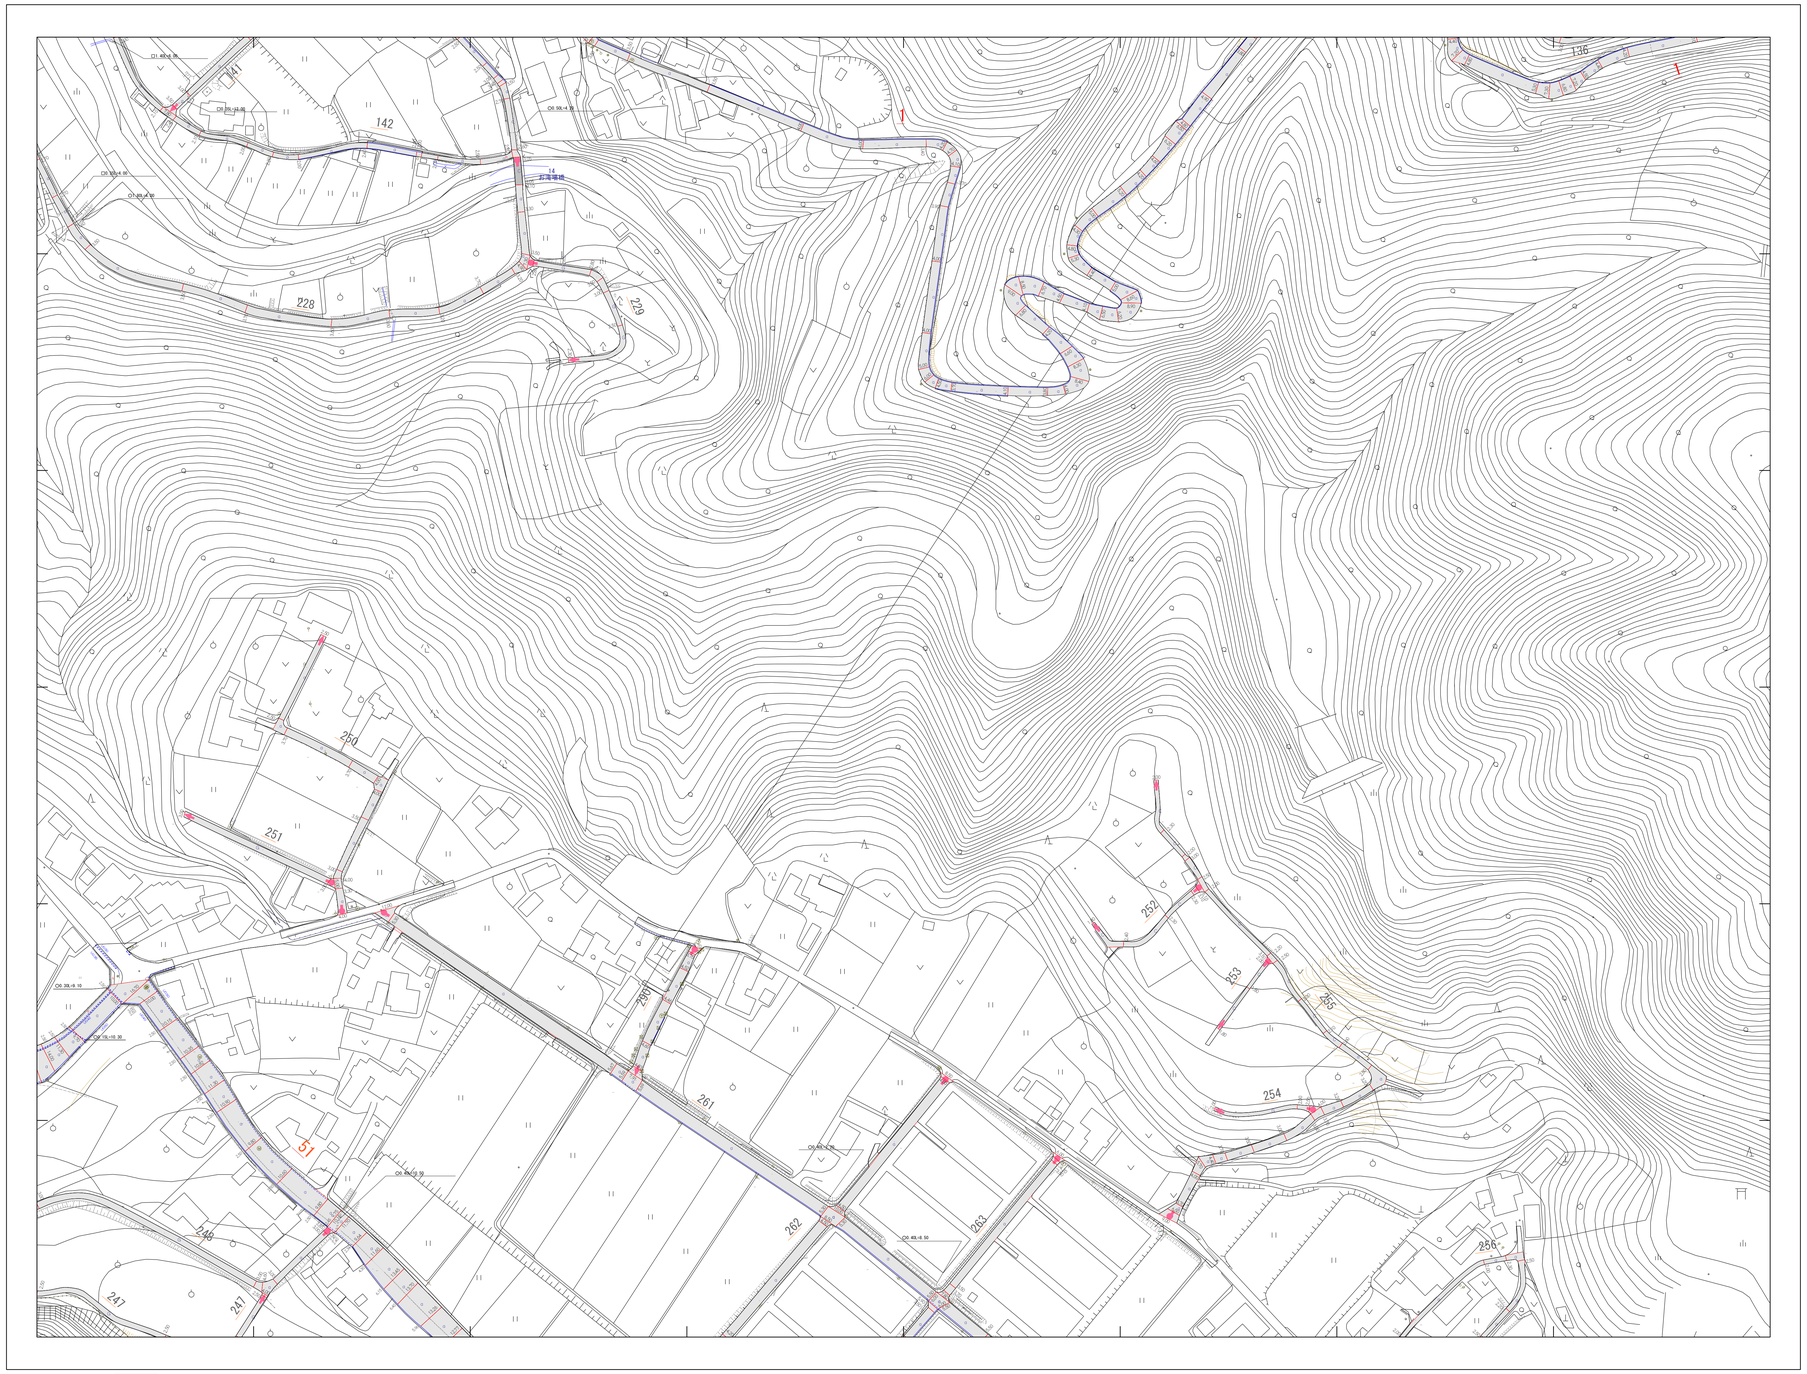

概見図

013

007	008	009
012	013	014
018	019	020

記号

（注）この図式記号は道路台帳図に適用する

1: 撮影　昭和58年4月
2: 調整　昭和59年2月ステコメーター、ステレオプロッター A8

座標系 第9系
等高線間隔 1m
基準面 T.P

1/1,000

0m　50m　100m　150m　200m

計画機関　喬木村
作業機関　エアロトヨタ株式会社