018

喬木村道路台帳平面図

（台帳図）

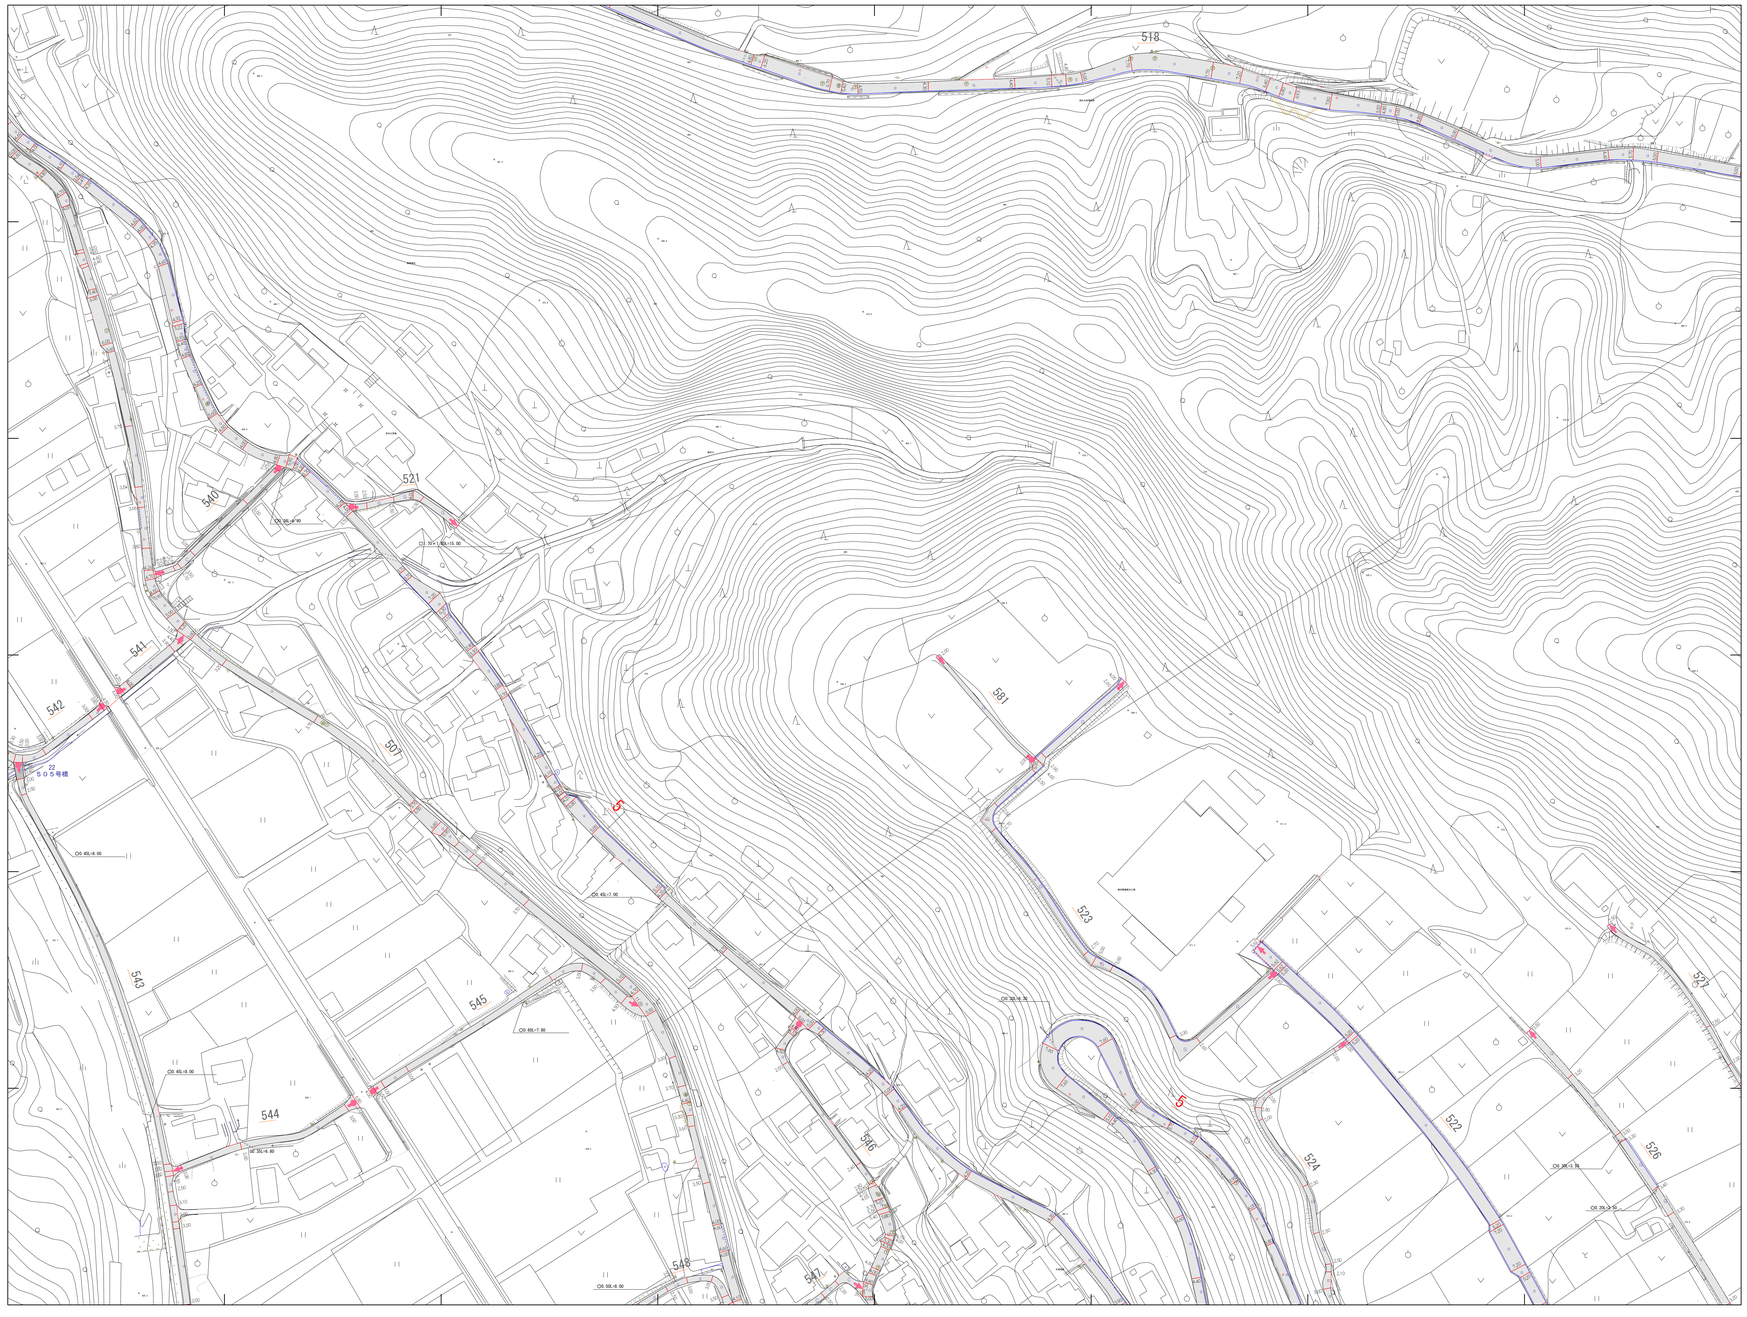

1: 撮影　昭和58年4月
2. 調整　昭和59年2月ステコメーター、ステレオプロッターA8

座標系 第Ⅱ座標系
等高線間隔 1m
基準面 T.P

1/1,000
0m　50m　100m　150m　200m

計画機関 喬木村
作業機関 朝日航洋株式会社

概見図

018

011	012	013
017	018	019
028	029	030

記号

018