喬木村道路台帳平面図

（台帳図）

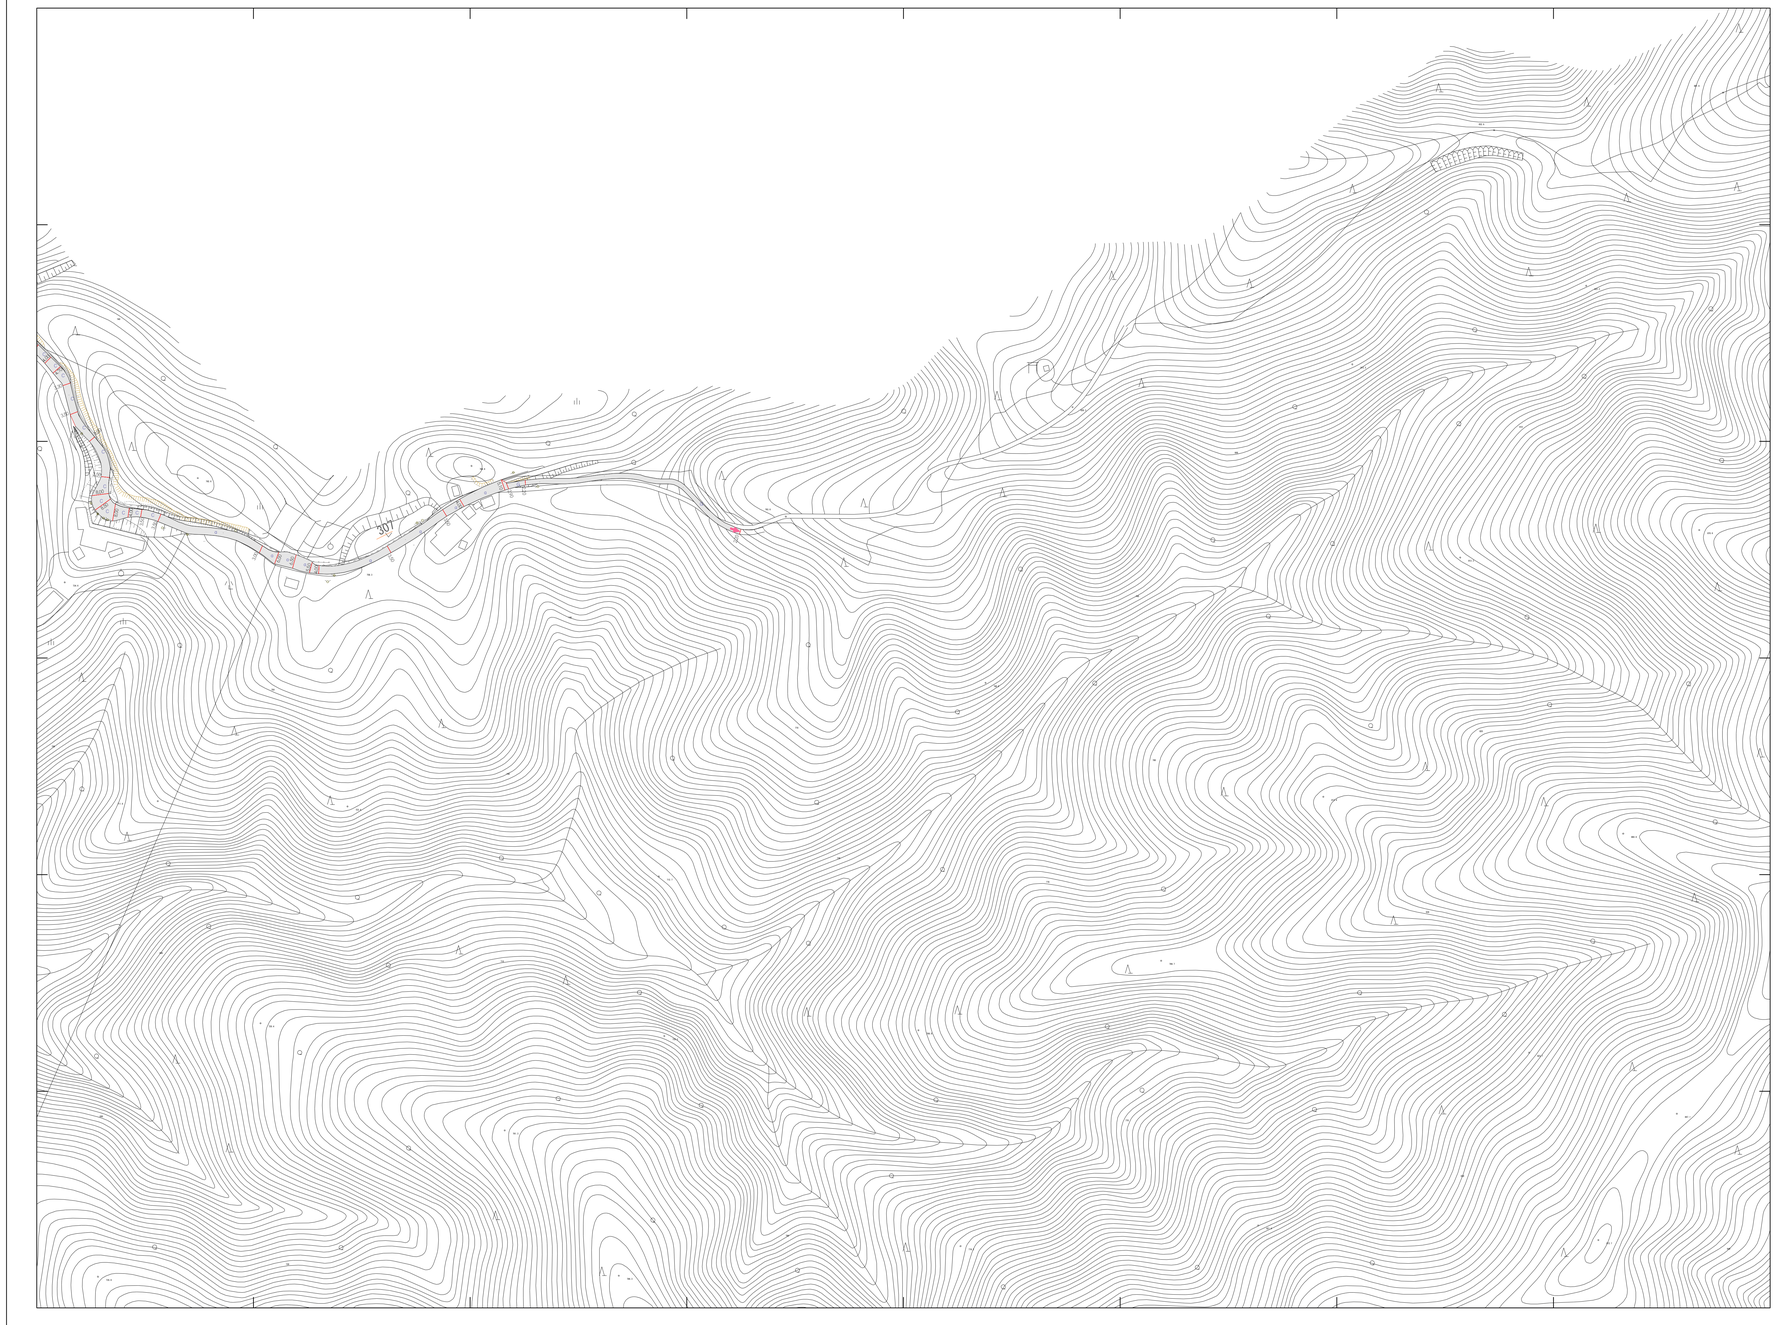

概見図

033

021		
032	033	
044	045	046

記号

1：撮影　昭和58年4月
2．調整　昭和59年2月ステコメーター、ステレオプロッター A8

座標系 第Ⅸ系
等高線間隔 1m
基準面 T．P

1/1,000

0m　50m　100m　150m　200m

計画機関　喬木村
作業機関　朝日航洋株式会社