喬木村道路台帳平面図　（台帳図）

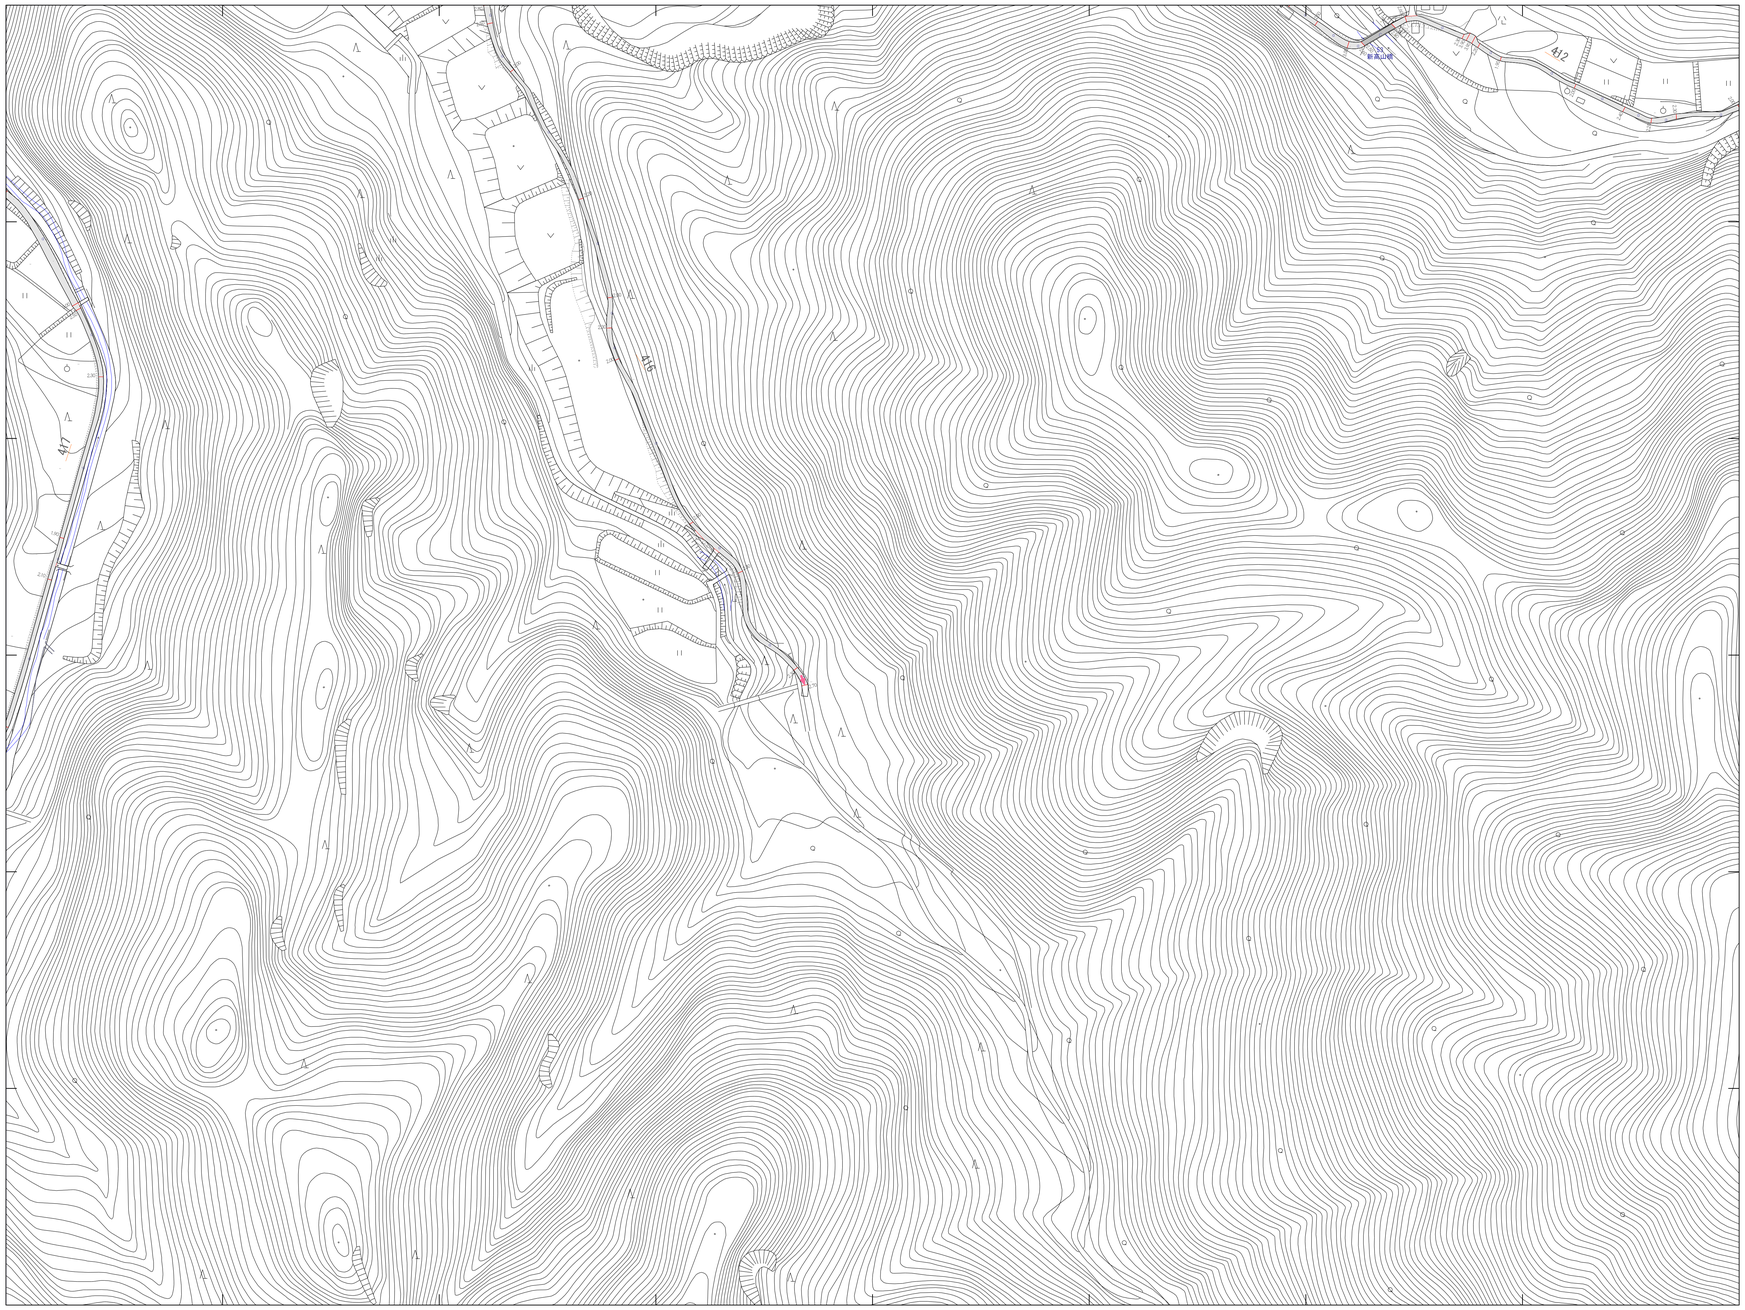

概見図

059

047	048	049
058	059	060
		073

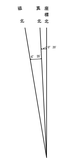

記号

1. 撮影　昭和58年4月
2. 調整　昭和59年2月ステコメーター、ステレオプロッター A8

座標系 第Ⅵ系
等高線間隔 1m
基準面 T.P

1/1,000

0m 50m 100m 150m 200m

計画機関 喬木村
作業機関 エアロトヨタ株式会社