# 喬木村道路台帳平面図　（台帳図）

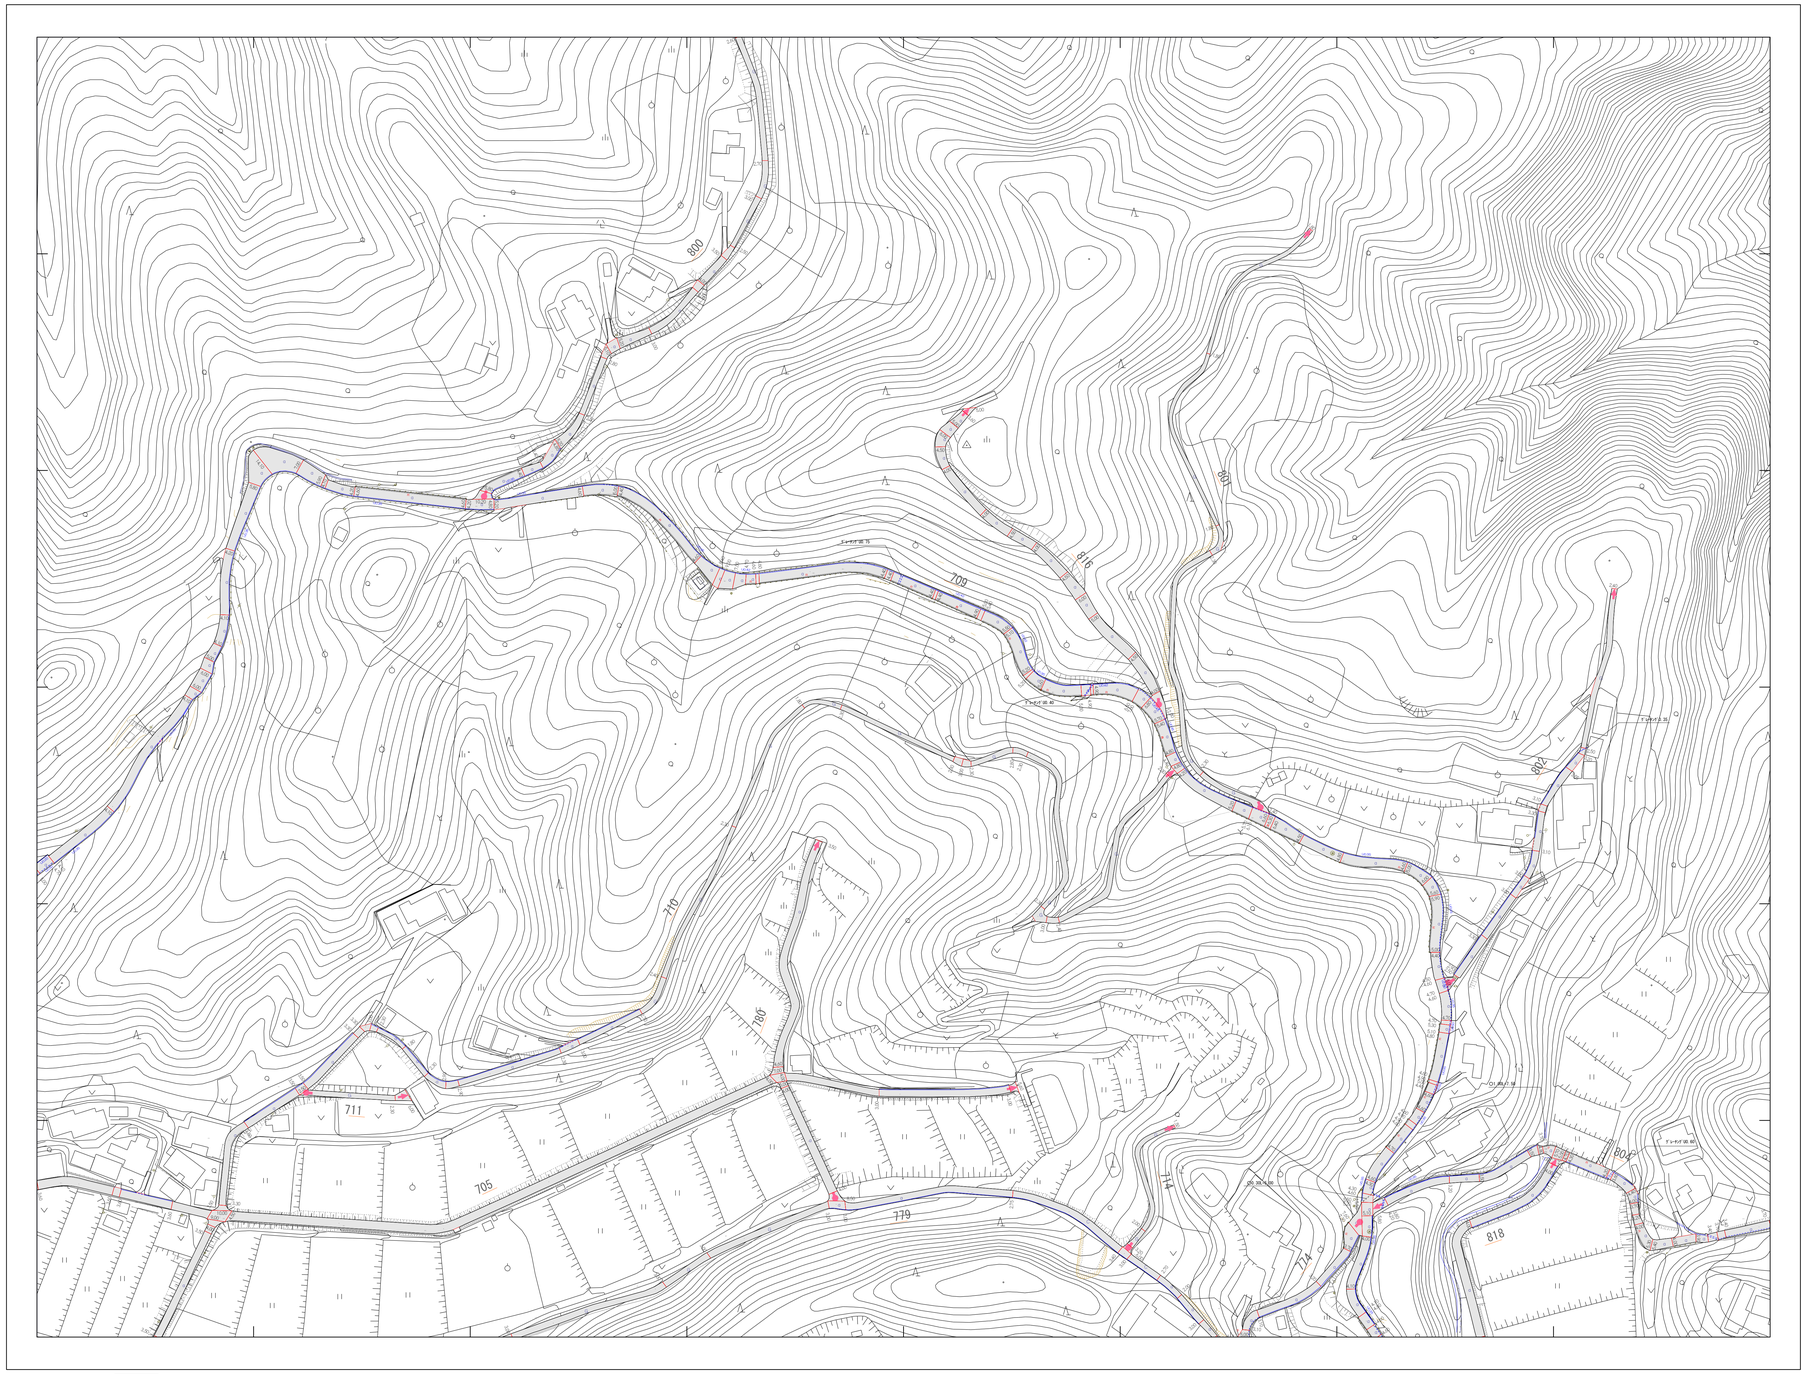


概見図

066

| | | |
|---|---|---|
| 052 | 053 | 054 |
| 065 | 066 | 067 |
| 079 | 080 | 081 |

記号

1. 撮影　昭和58年4月
2. 調査　昭和59年2月ステコメーター、ステレオプロッター A8

座標系　第II系
等高線間隔　1m
基準面　T.P

1/1,000

0m　50m　100m　150m　200m

計画機関　喬木村
作業機関　エアロトヨタ株式会社