喬木村道路台帳平面図　（台帳図）

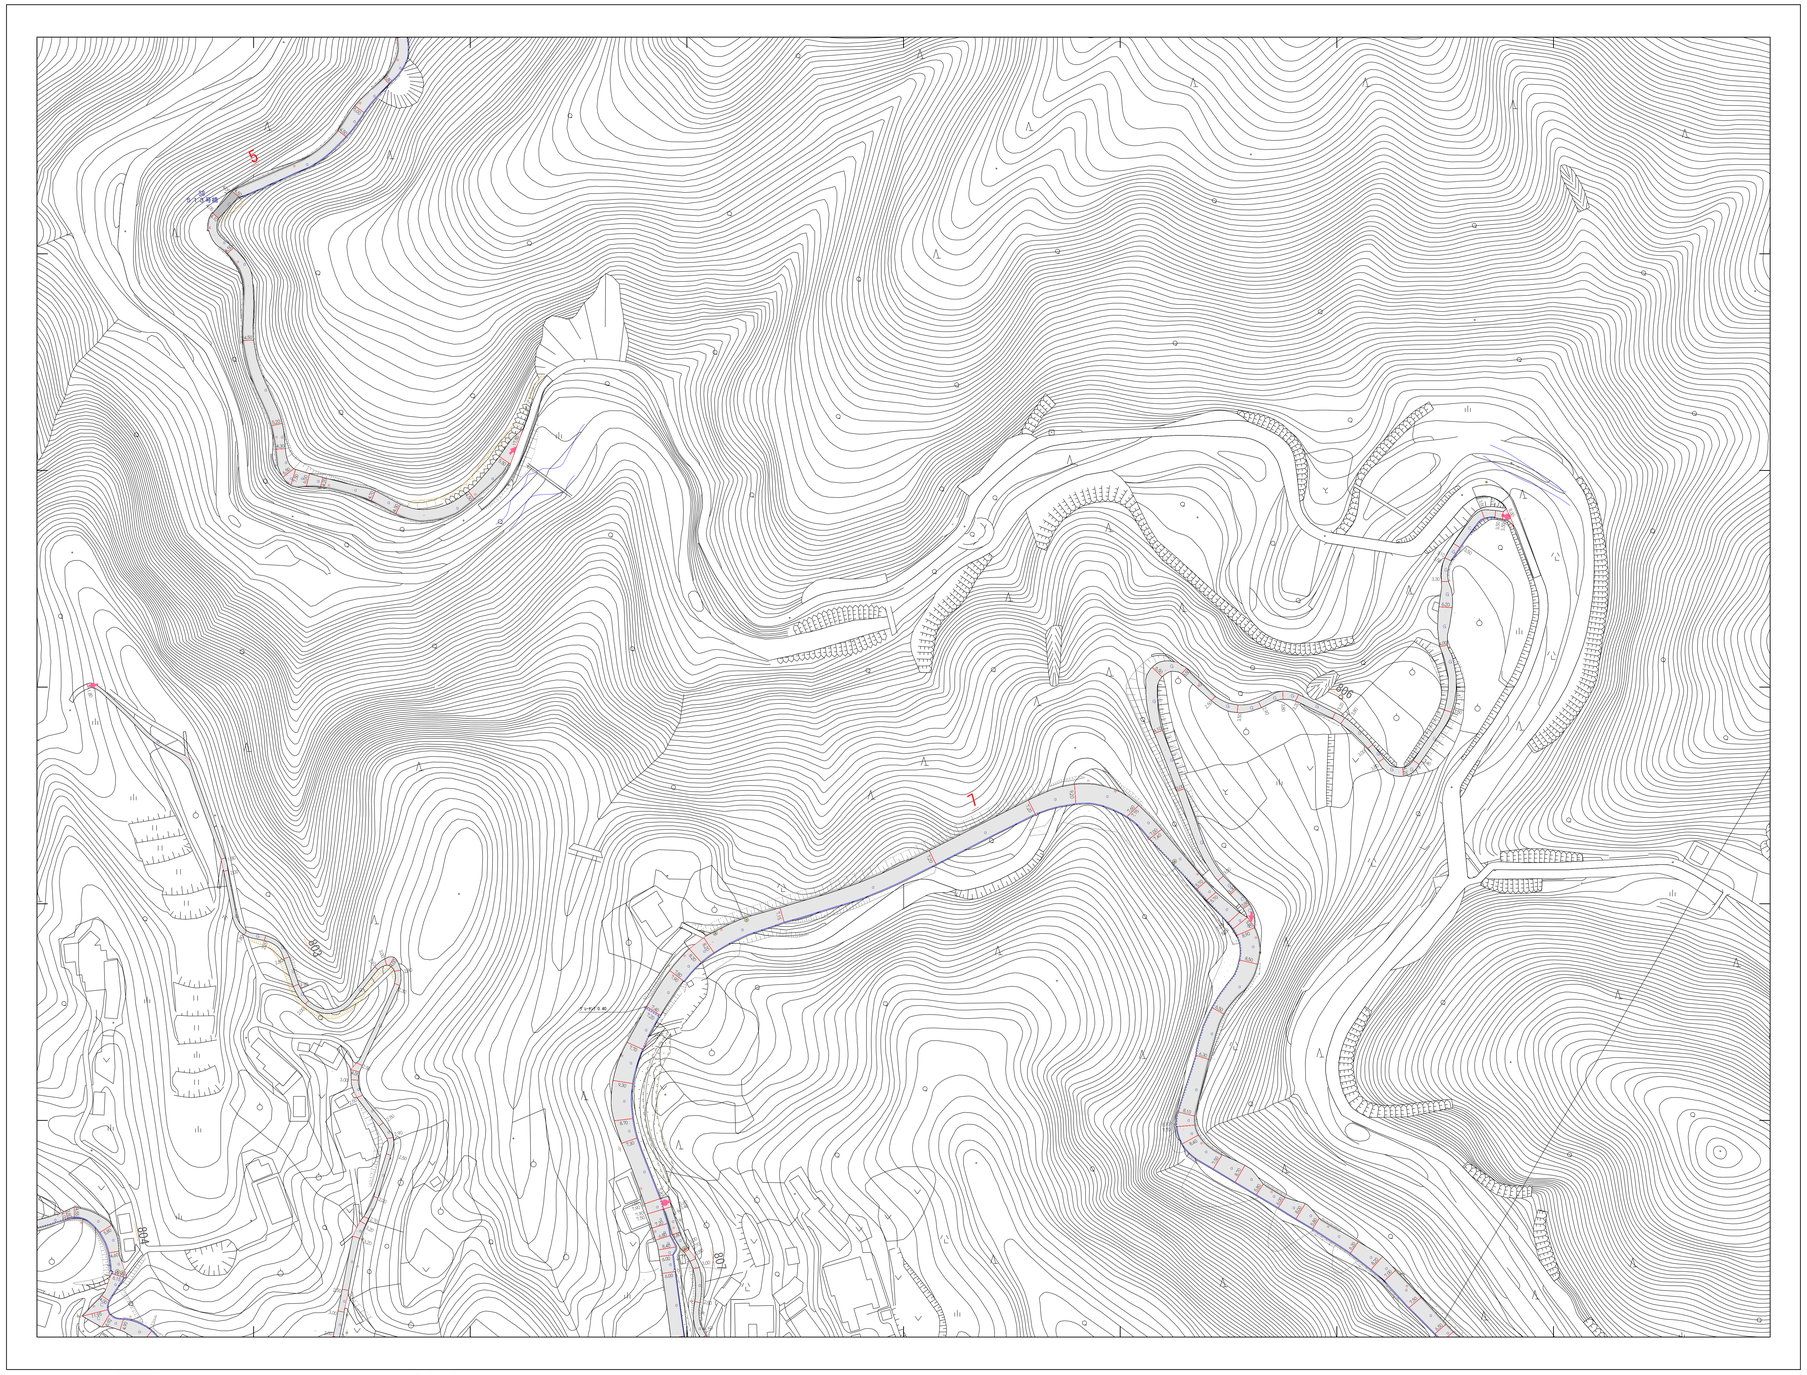

概見図

067

053	054	055
066	067	068
080	081	082

記号

1:撮影　昭和58年4月
2.調整　昭和59年2月ステコメーター、ステレオプロッターA8

座標系 第VIII系
等高線間隔 1m
基準面 T.P

1/1,000

0m 50m 100m 150m 200m

計画機関 喬木村
作業機関 エアロトヨタ株式会社