喬木村道路台帳平面図

（台帳図）

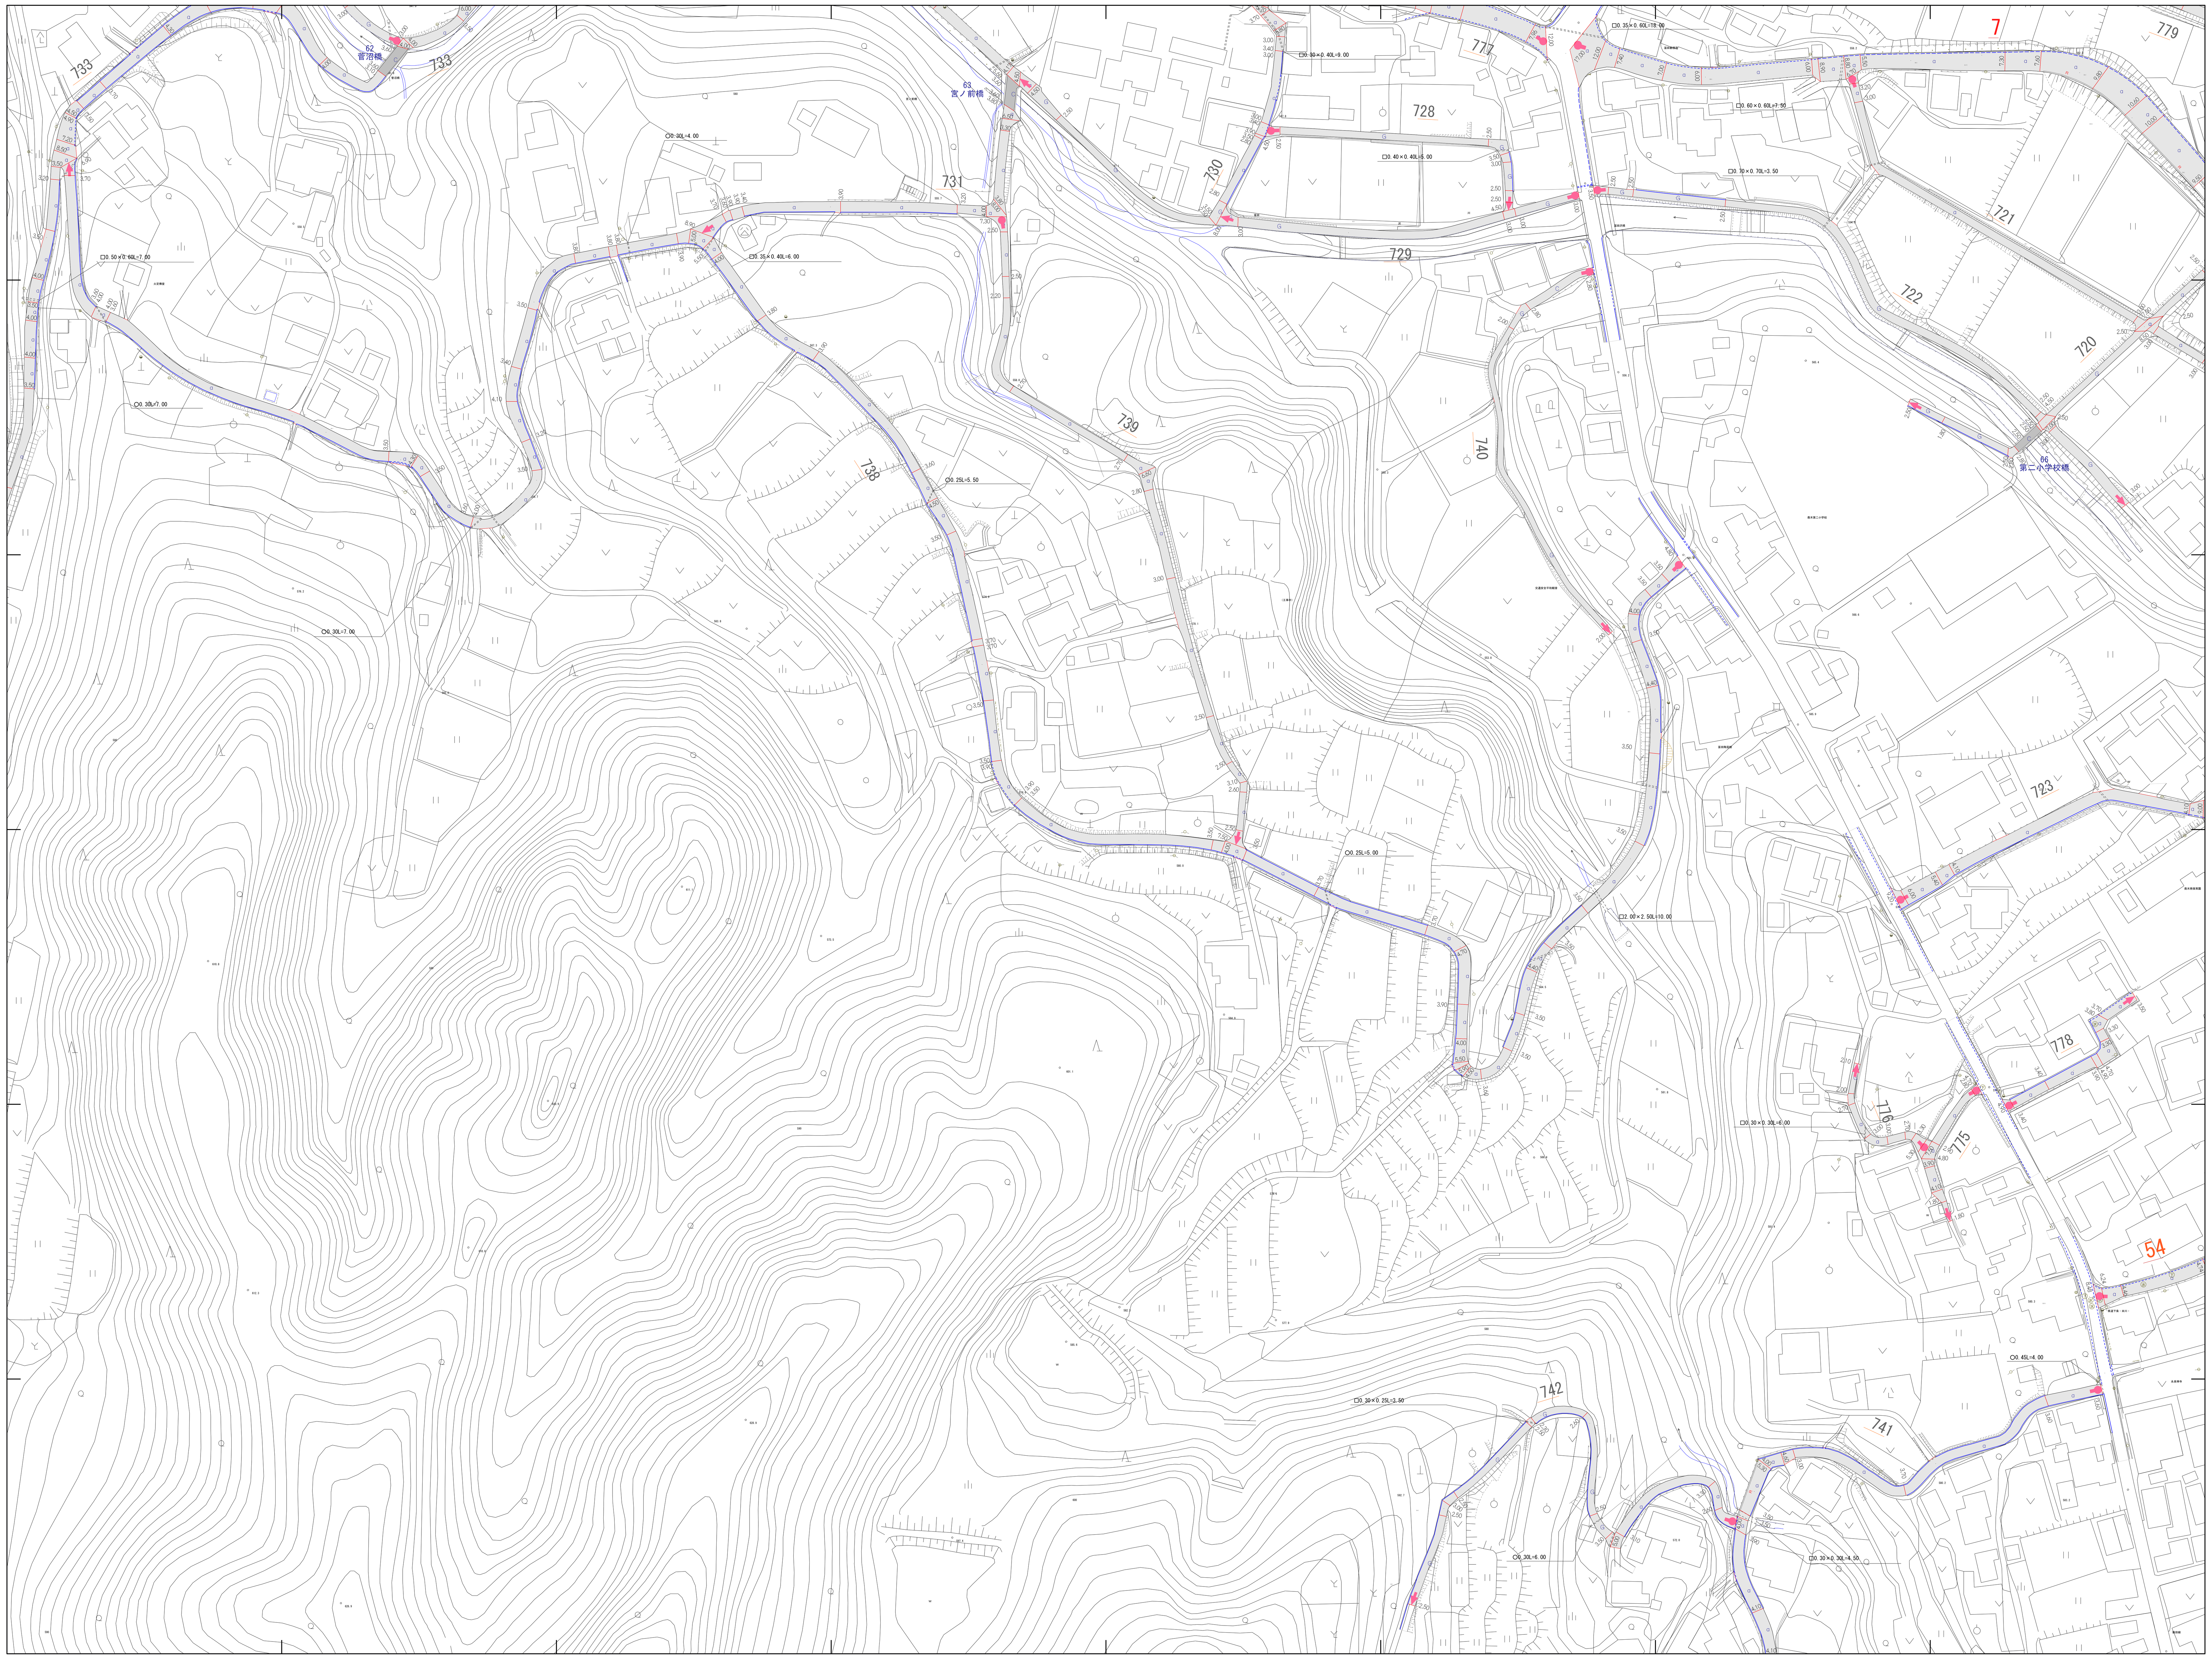

概見図

079

064	065	066
078	079	080
092	093	094

記　号

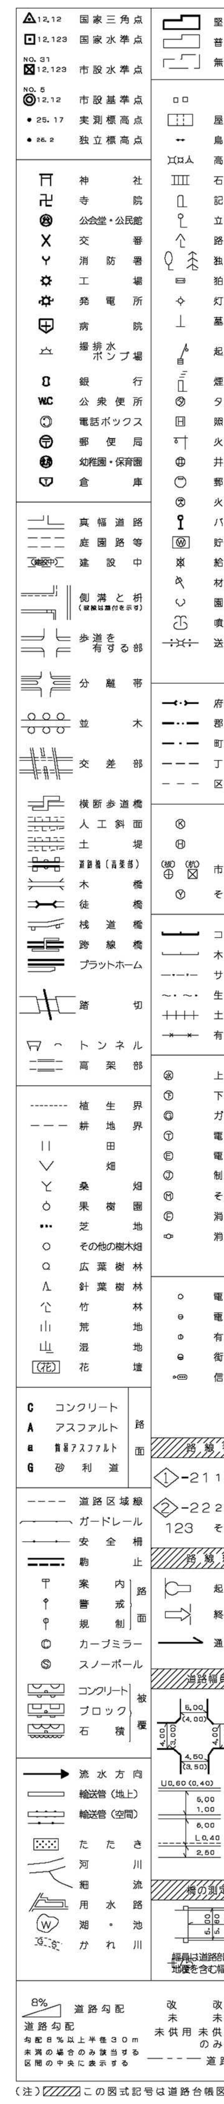

1. 撮影　昭和58年4月
2. 調整　昭和59年2月ステコメーター、ステレオプロッターA8

座標系 第Ⅷ系
等高線間隔 1ｍ
基準面 Ｔ．Ｐ

1/1,000

0m　50m　100m　150m　200m

計画機関　喬　木　村
作業機関　朝日航洋株式会社