093

喬木村道路台帳平面図

（台帳図）

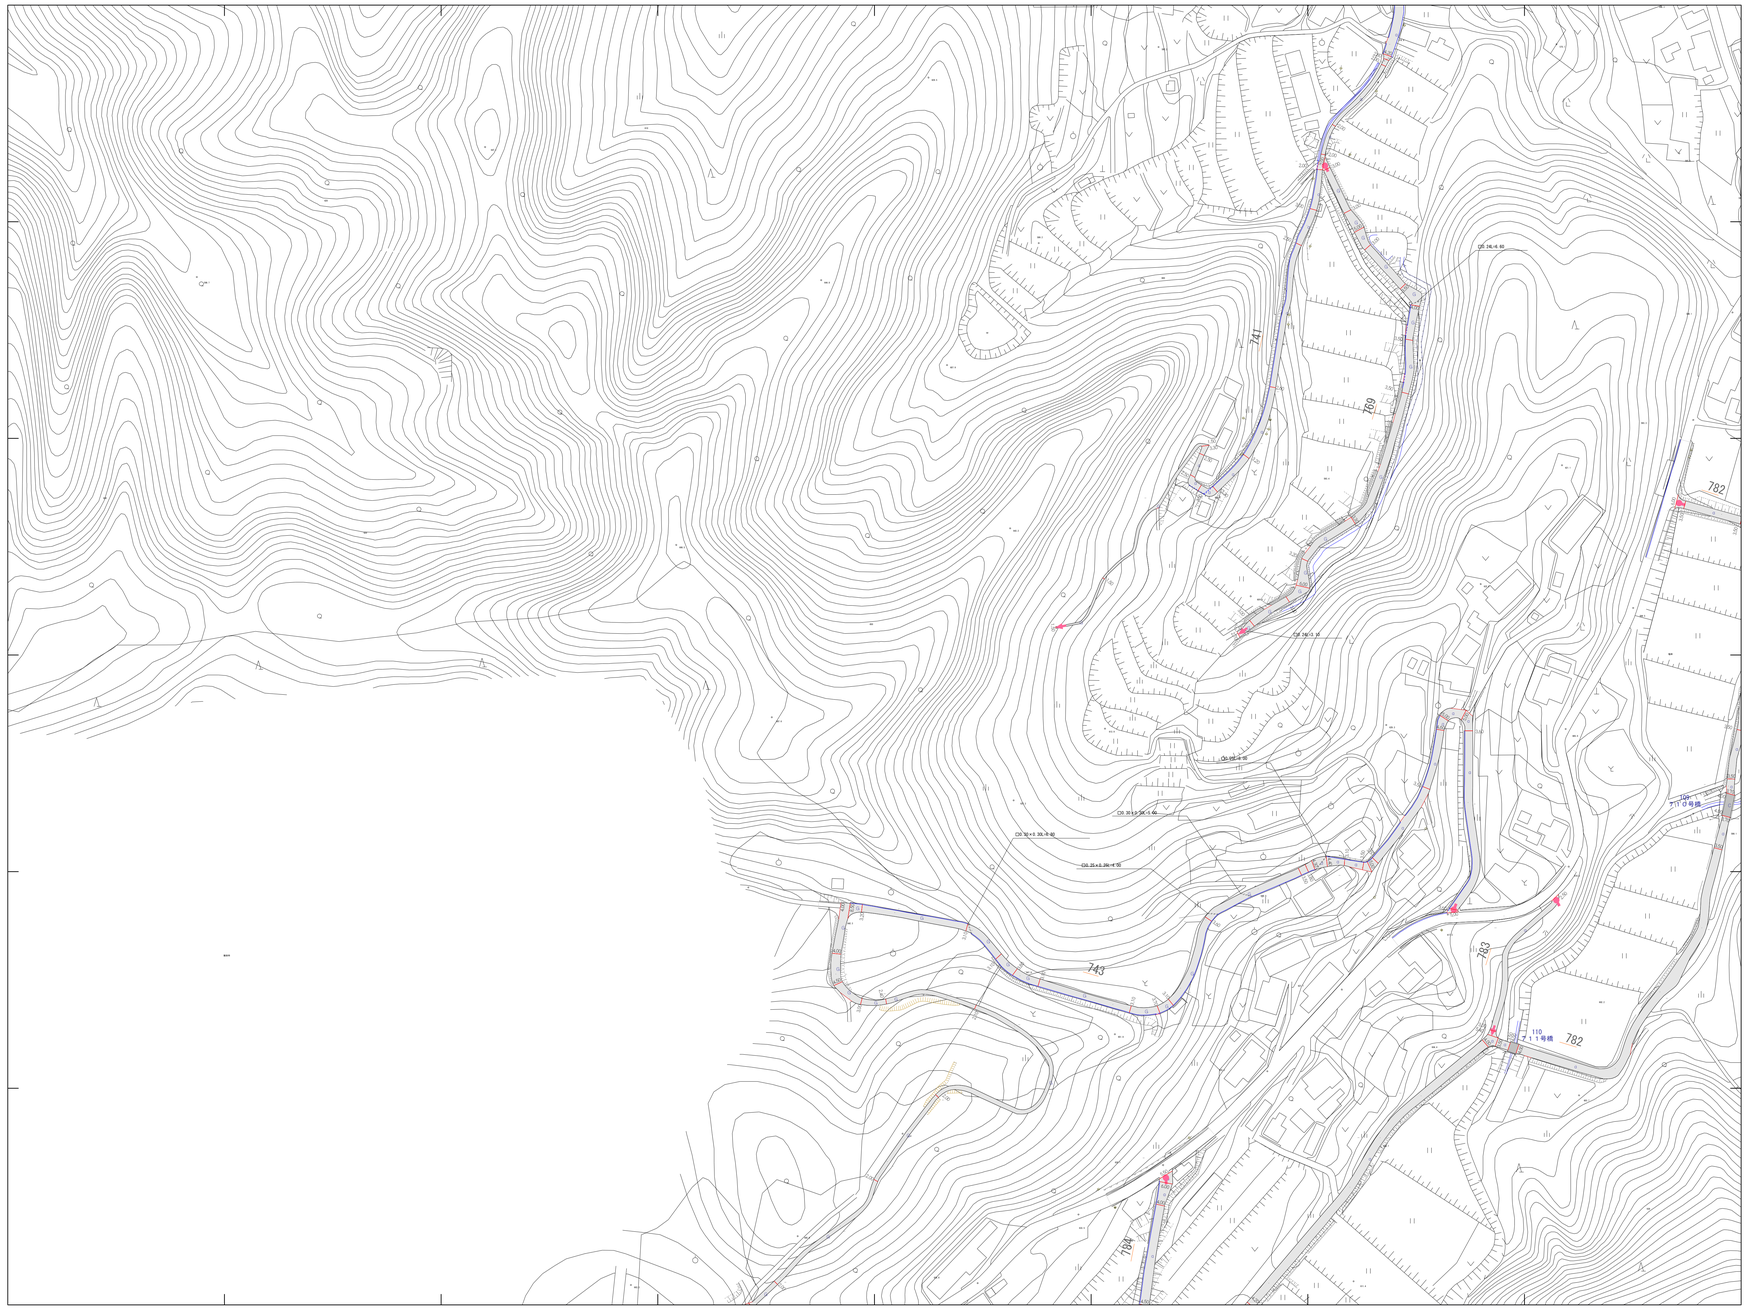
741
769
782
743
784
CR.26+6.65
CR.18+5.18
CR.35+5.36+14.66
CR.10+3.30+9.92
CR.25+5.28+47.55
119
119
119