喬木村道路台帳平面図　（台帳図）

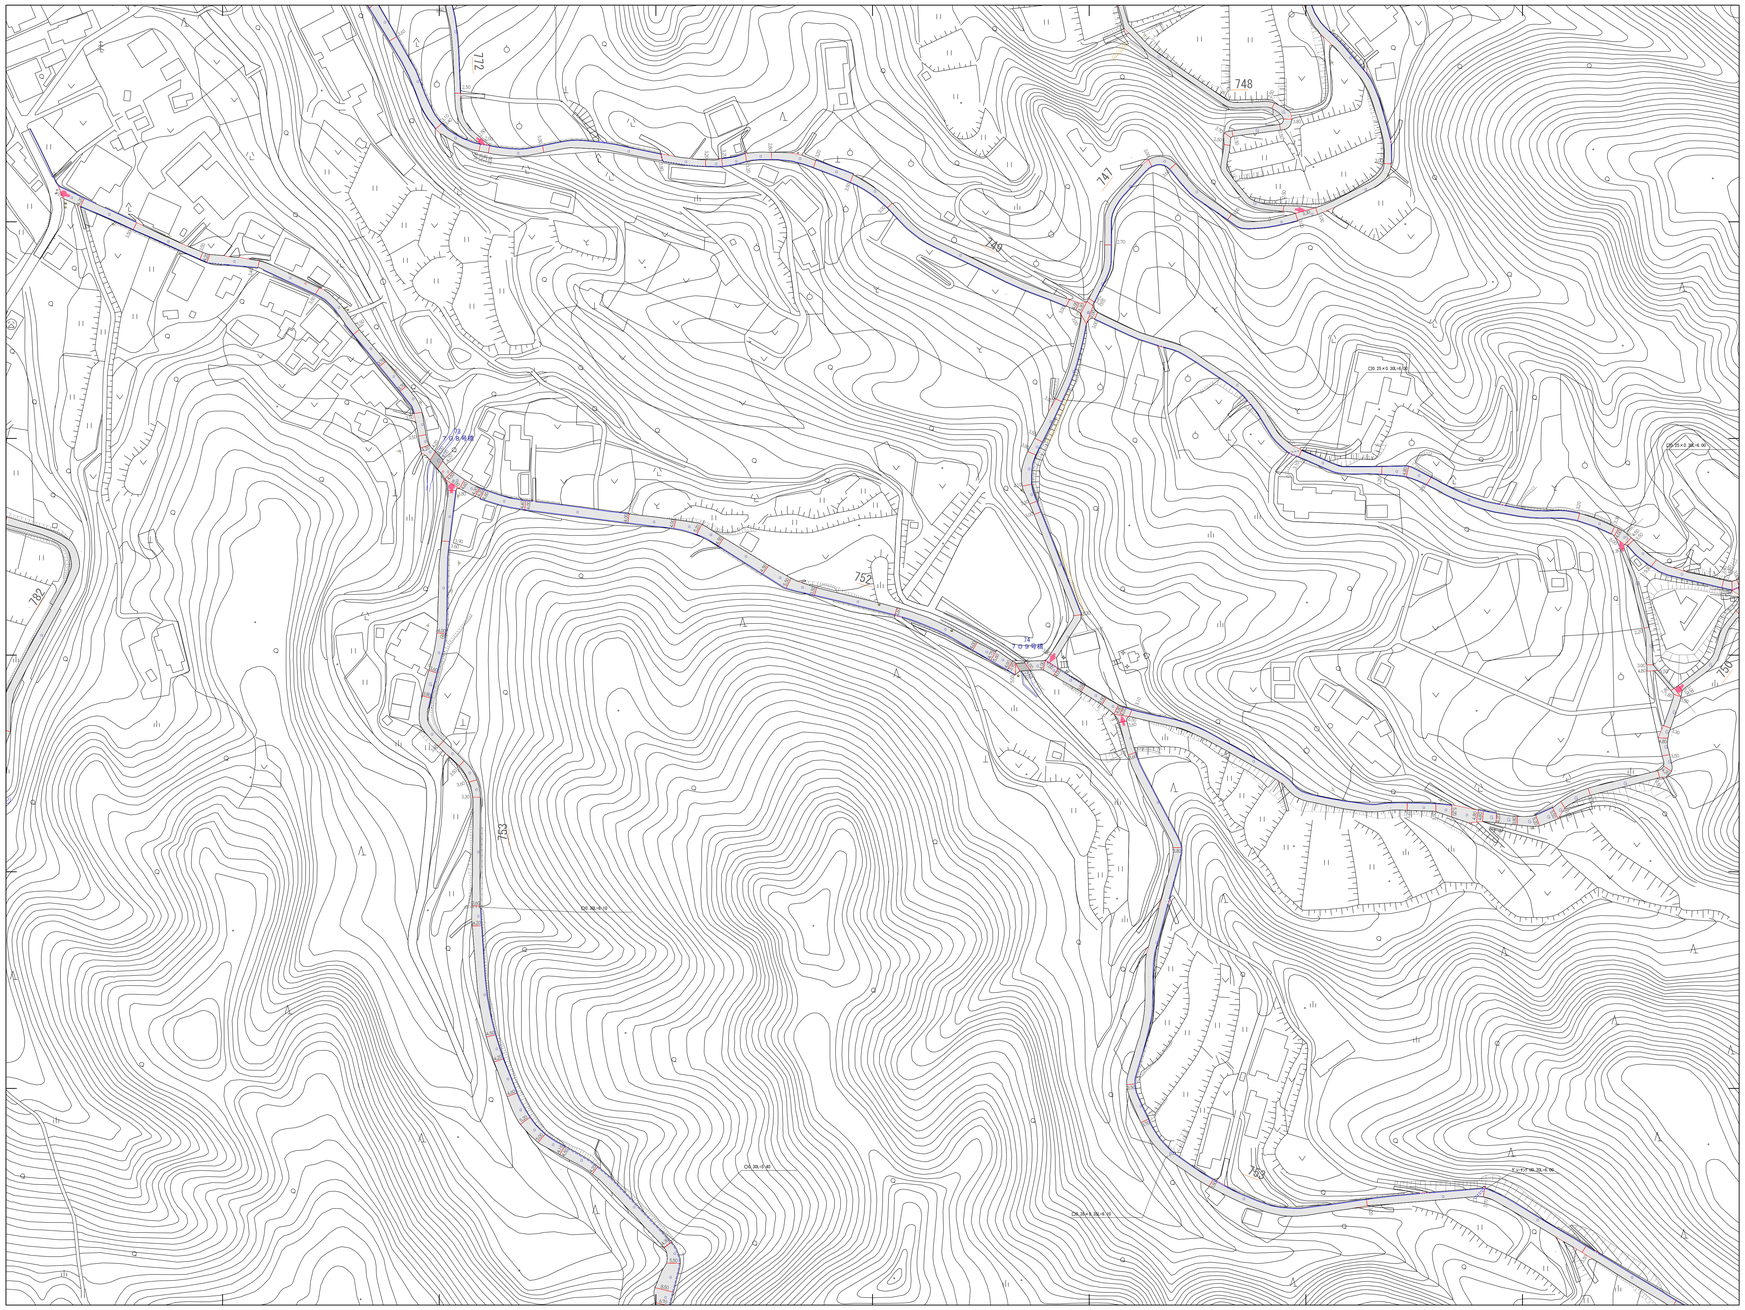

概見図

094

079	080	081
093	094	095
106	107	108

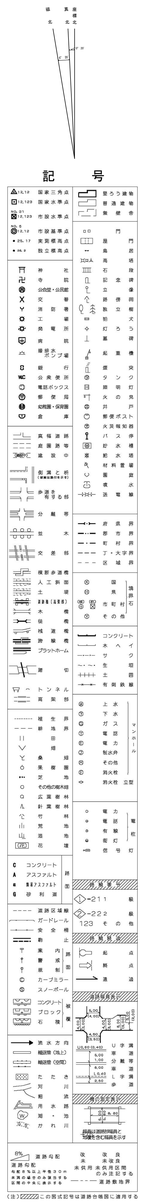

1: 撮影　昭和58年4月
2: 調整　昭和59年2月ステコメーター、ステレオプロッターA8

座標系 第9系
写真縮尺図 1m
基準面 T.P

1/1,000

0m　50m　100m　150m　200m

計画機関　喬木村
作業機関　エアロトヨタ株式会社