喬木村道路台帳平面図　（台帳図）

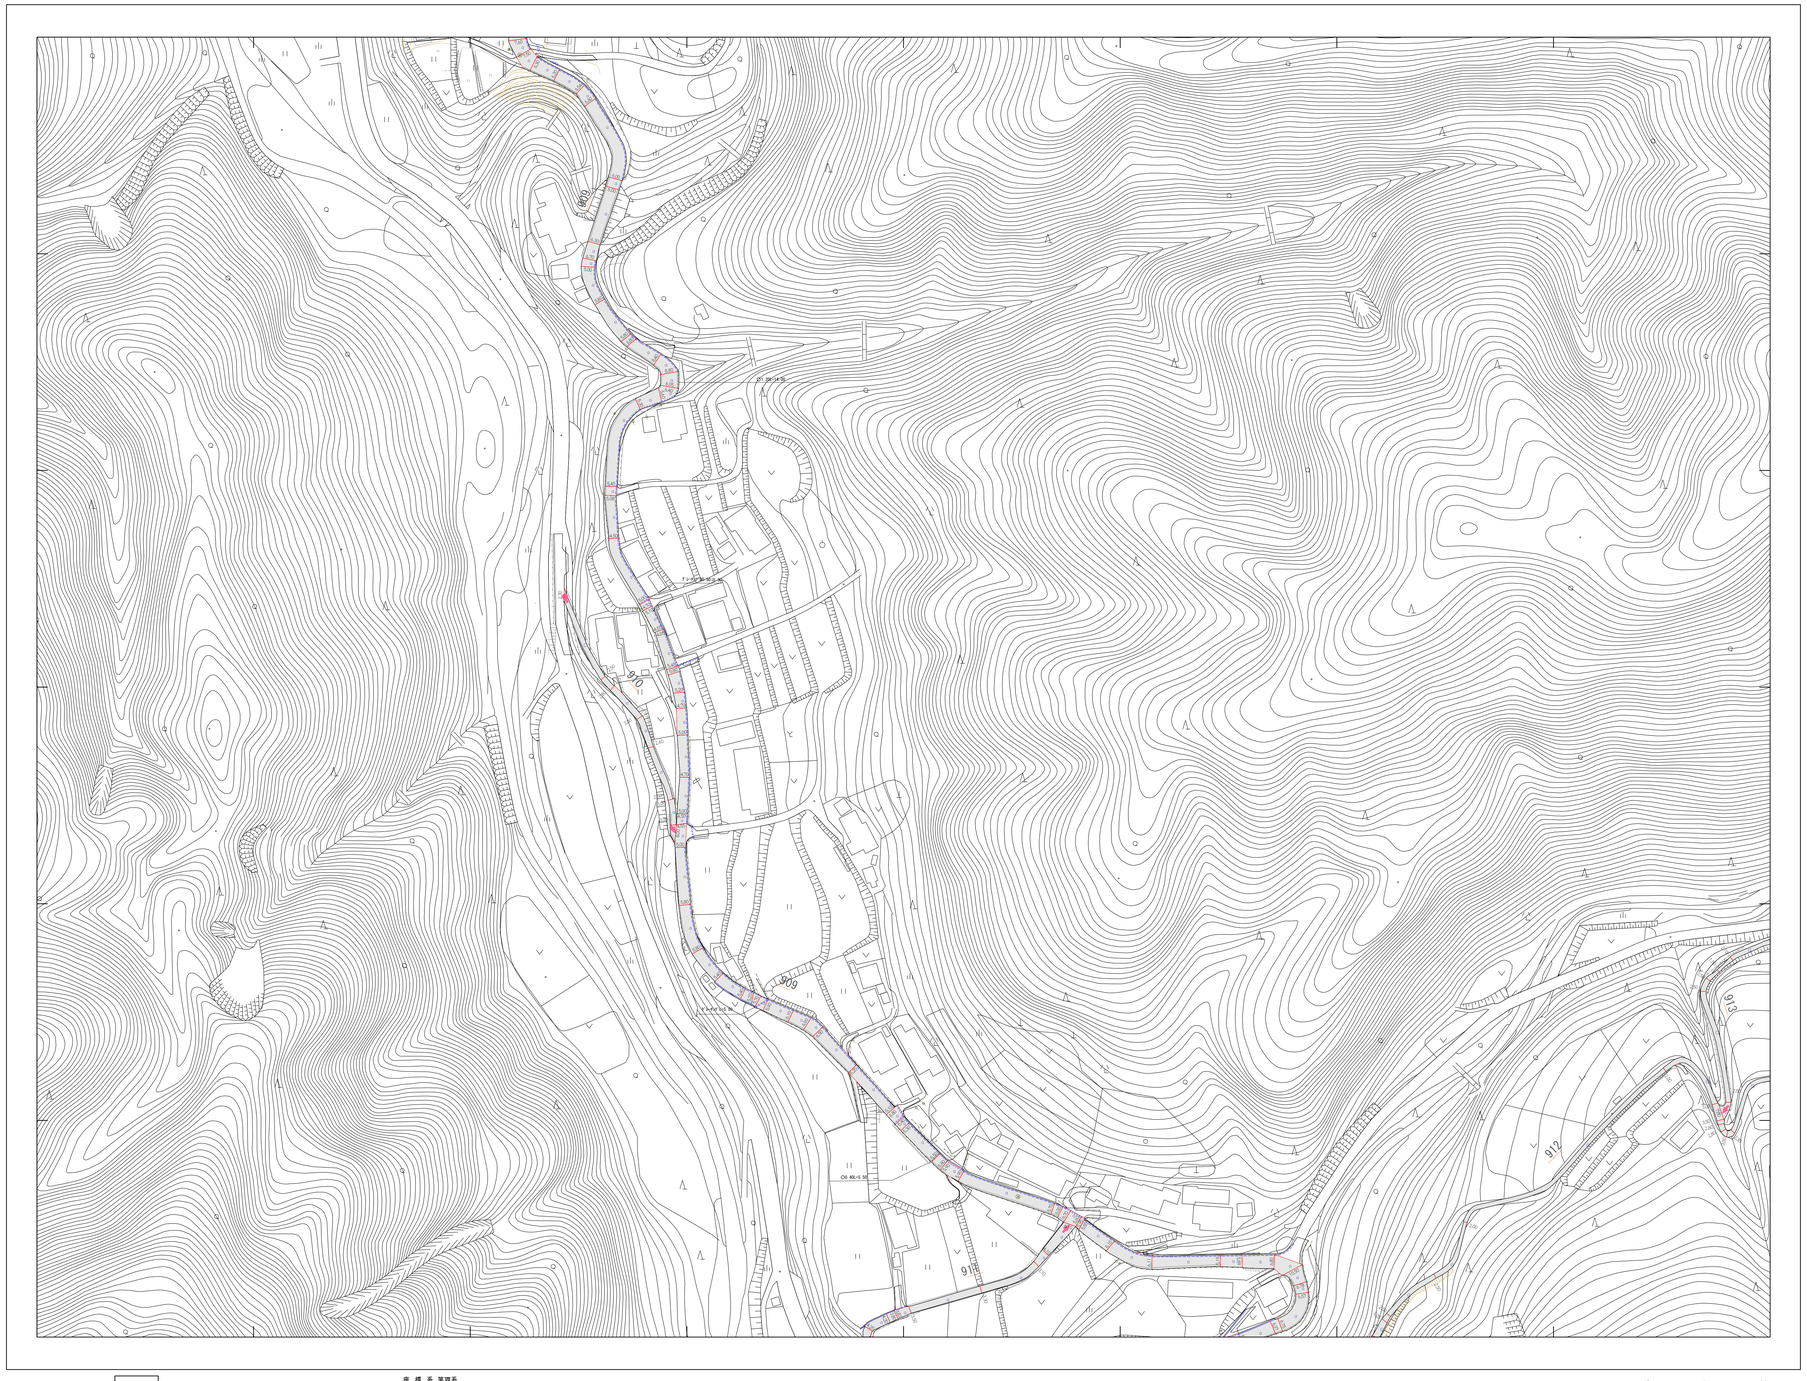

概見図

110

096	097	
109	110	111
121	122	

記号

1. 撮影　昭和58年4月
2. 調整　昭和59年2月ステコメーター、ステレオブロッター A8

座標系　第9座系
等高線間隔　1m
基準面　T.P

1/1,000

0m　50m　100m　150m　200m

計画機関　喬木村
作業機関　エアロトヨタ株式会社