喬木村道路台帳平面図　（台帳図）

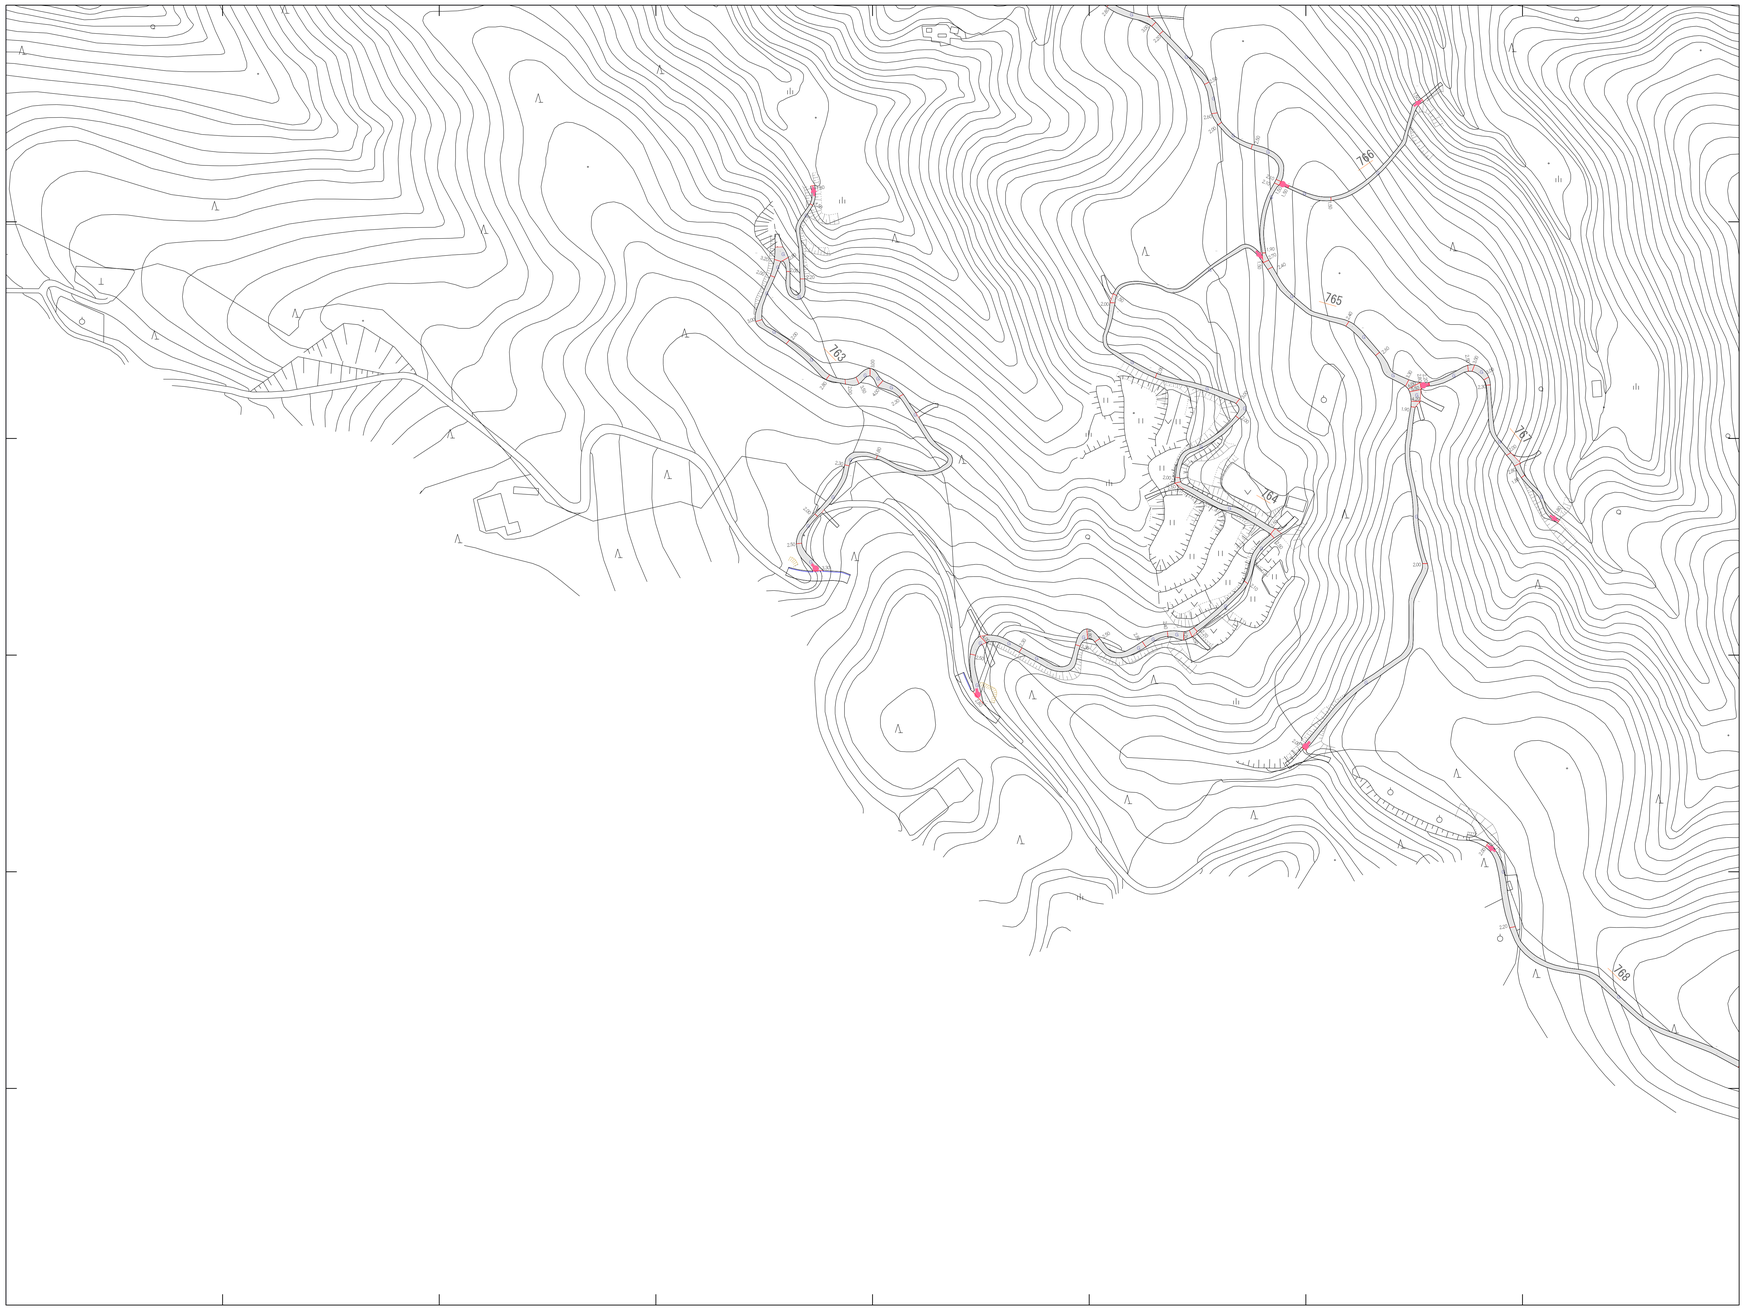

概見図

119

106	107	108
118	119	120

記　号

1. 撮影　昭和58年4月
2. 調整　昭和59年2月ステコメーター、ステレオプロッター A8

座標系 第II系
等高線間隔 1m
基準面 T.P

1/1,000

0m　50m　100m　150m　200m

計画機関　喬　木　村
作業機関　エアロトヨタ株式会社