喬木村道路台帳平面図　（台帳図）

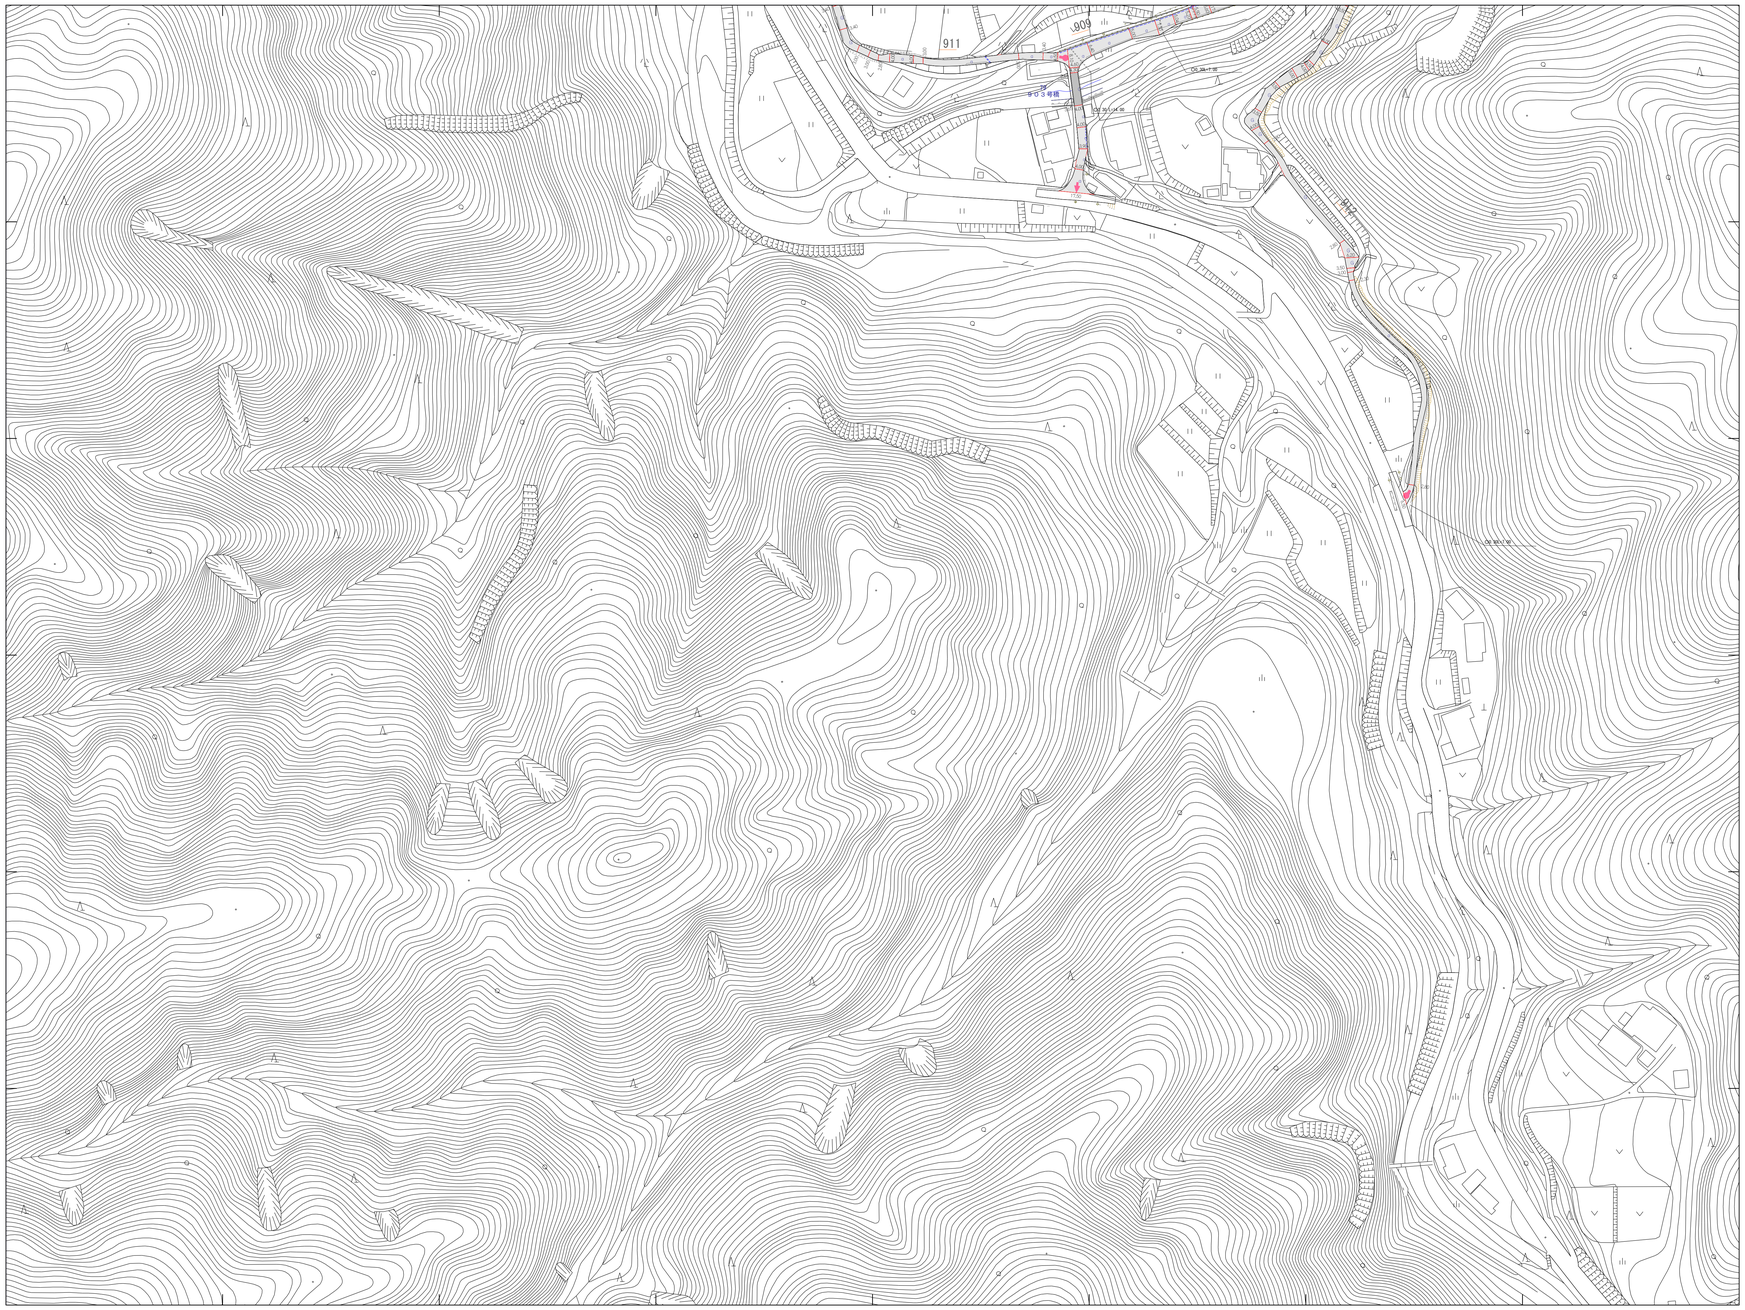

概見図

122

109	110	111
121	122	
		132

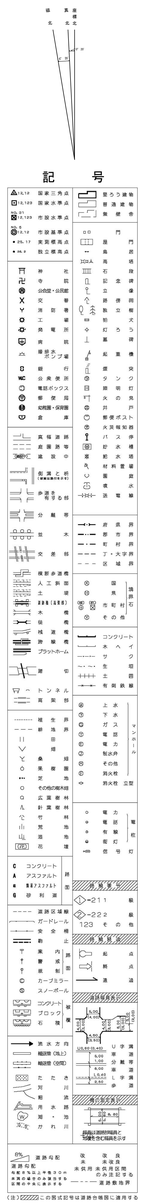

1. 撮影　昭和58年4月
2. 調査　昭和59年2月ステコメーター、ステレオプロッター A8

座標系 第Ⅵ系
等高線間隔 1m
基準面 T.P

1/1,000

0m　50m　100m　150m　200m

計画機関　喬　木　村
作業機関　エアロトヨタ株式会社