喬木村道路台帳平面図

（台 帳 図）

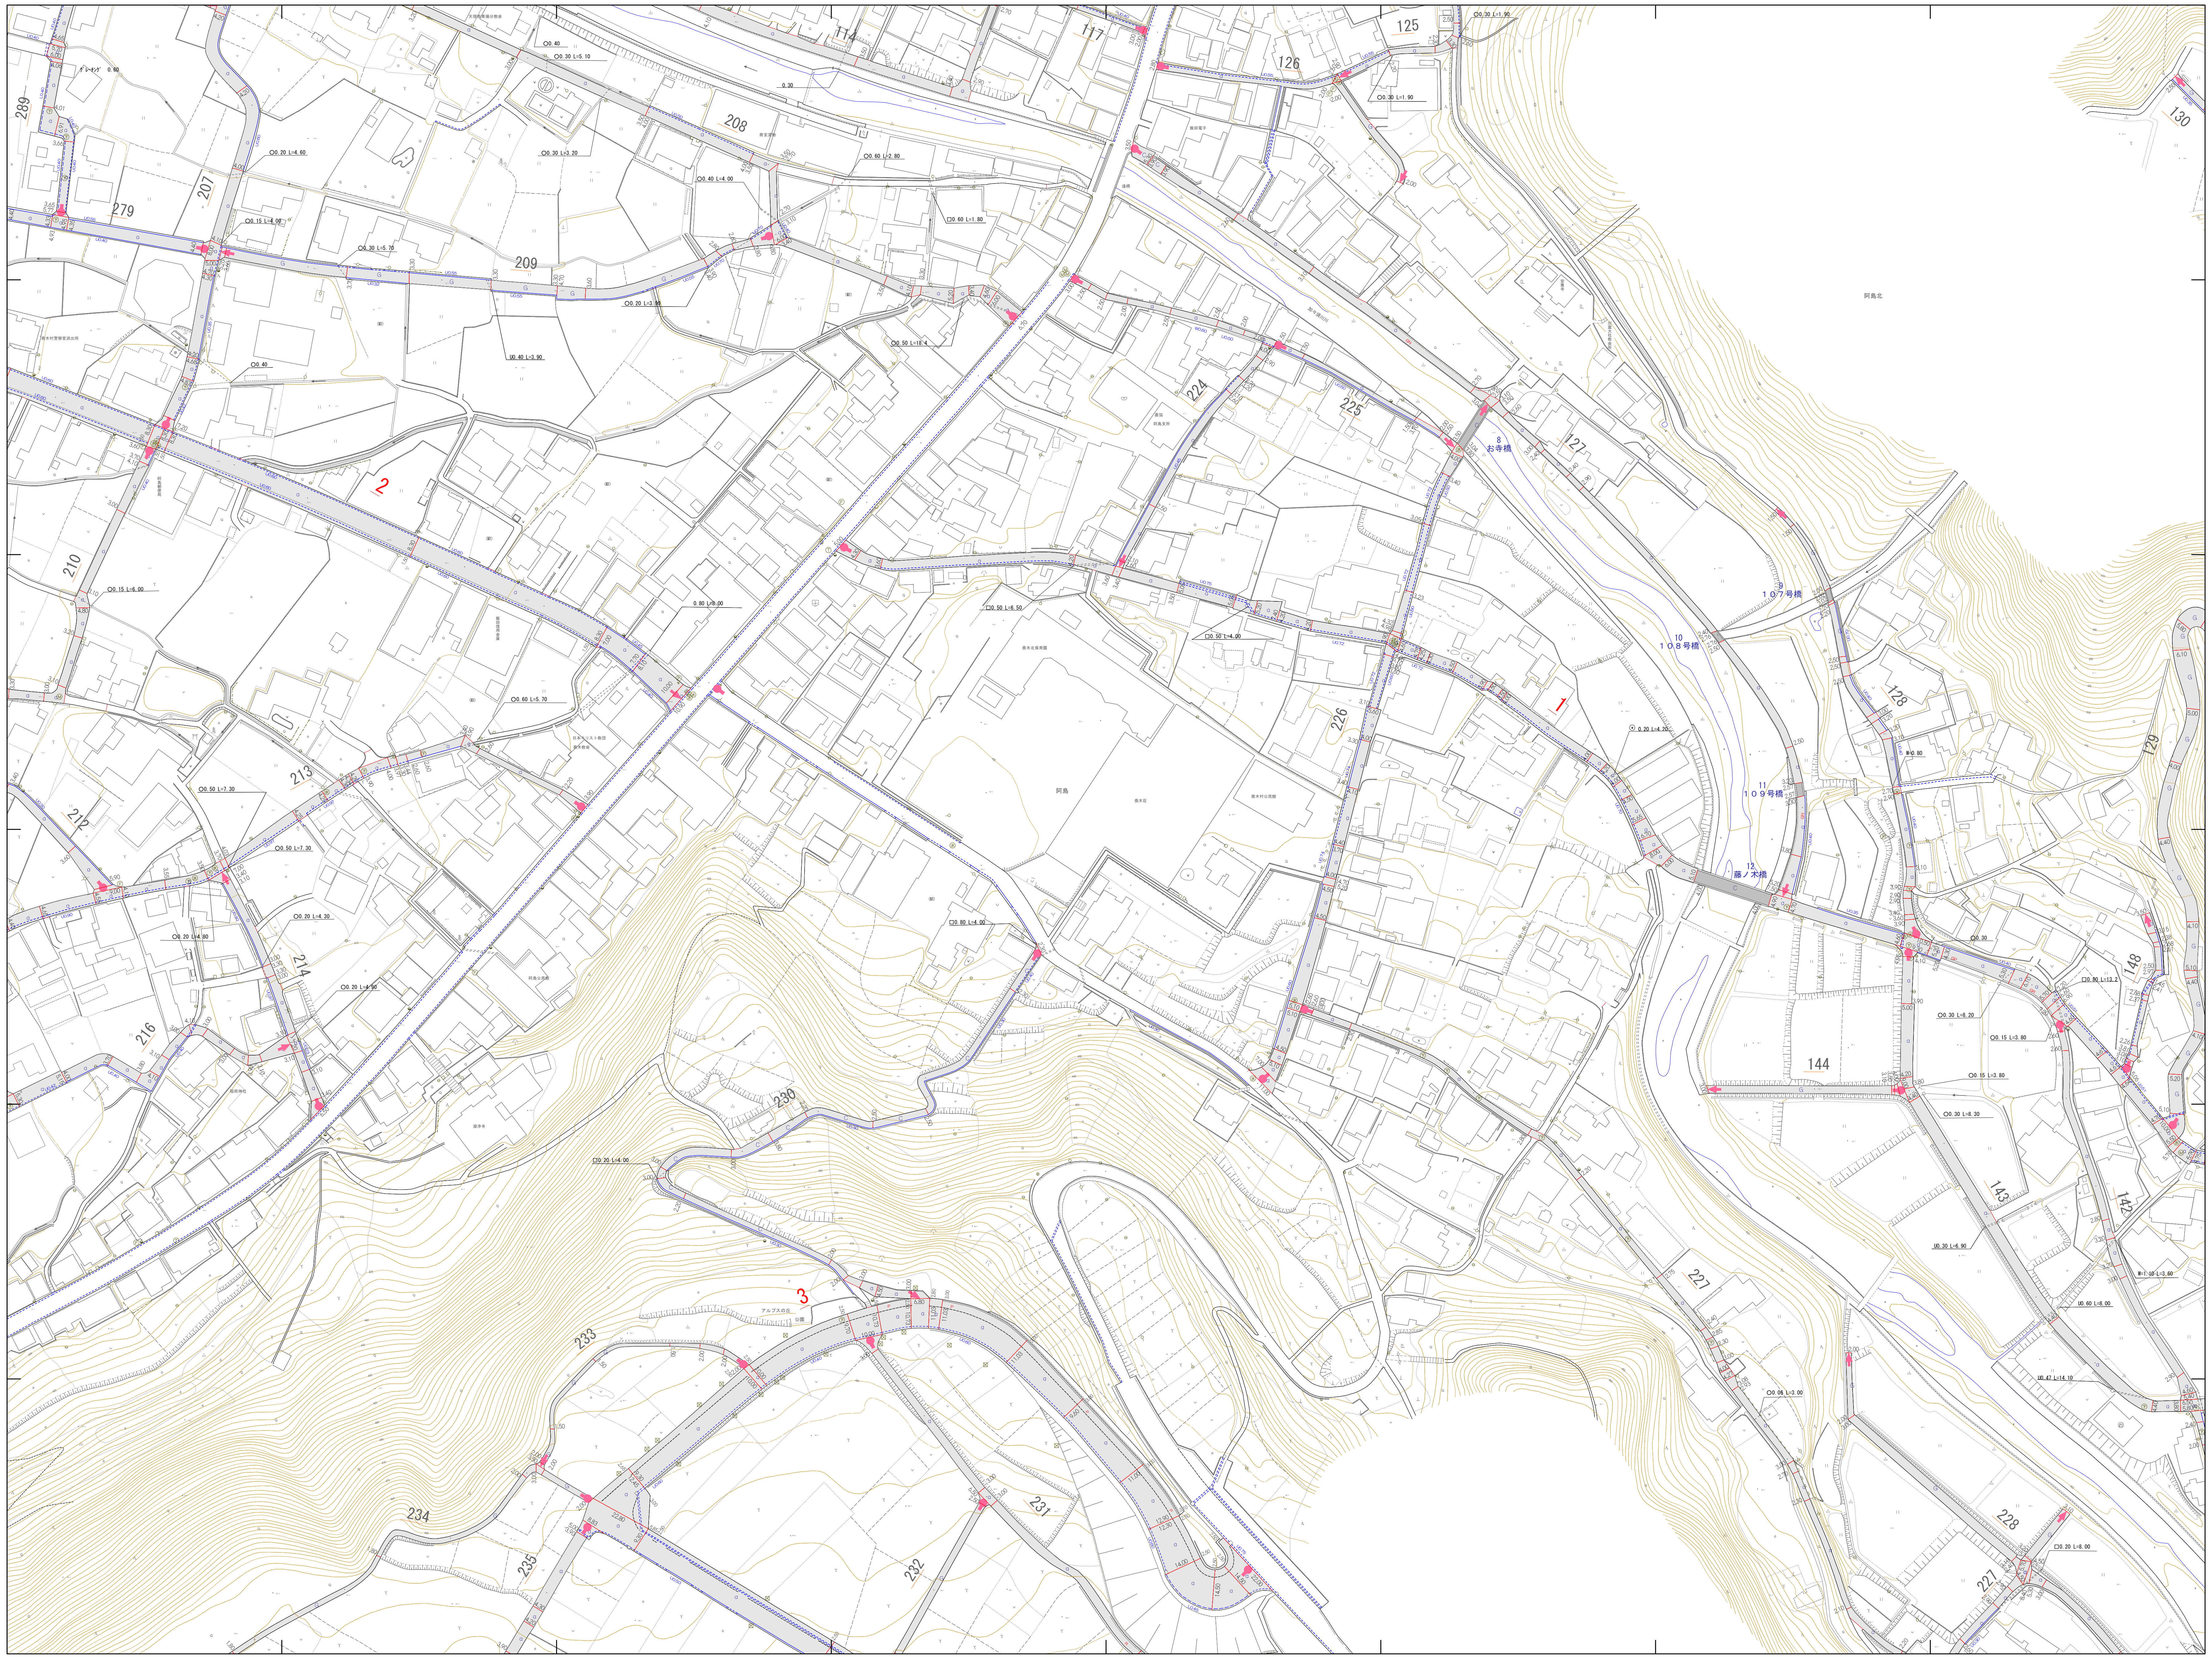

1
2
3
107号橋
109号橋
108号橋
藤ノ木橋
114
117
125
126
130
127
128
129
148
144
143
142
227
228
208
209
207
279
289
210
212
213
214
216
224
225
226
230
231
232
233
234
235

概見図

007

002	003	004
006	007	008
011	012	013

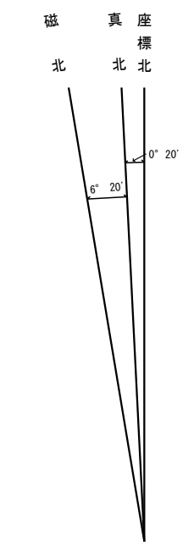

磁北
真北
座標北
6° 20'
0° 20'

記 号

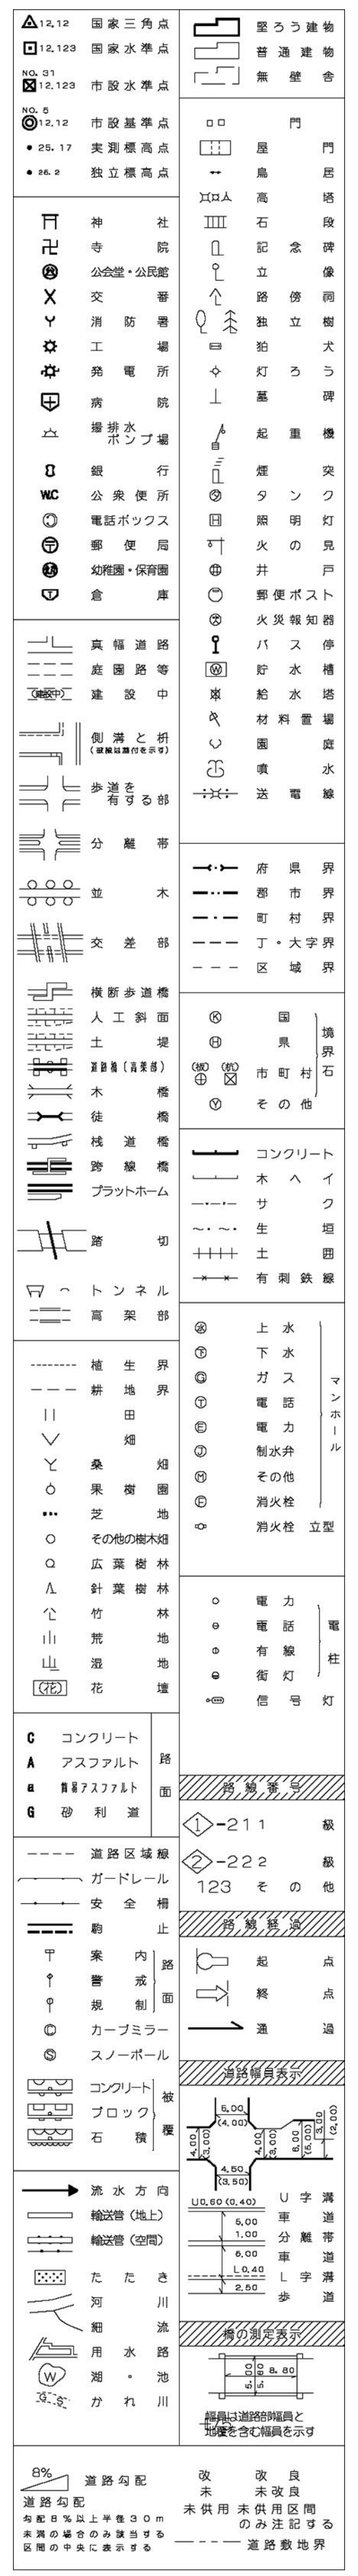

国家三角点
国家水準点
市設水準点
市設基準点
実測標高点
独立標高点
堅ろう建物
普通建物
無壁舎
門
屋門
鳥居
道路勾配
改 改良
未 未改良
未供用 未供用区間のみ注記する
道路敷地界

道路勾配
勾配８％以上半径３０ｍ未満の場合のみ該当する区間の中央に表示する

（注）▨ この図式記号は道路台帳図に適用する

1. 撮影　昭和58年4月
2. 調整　昭和59年2月ステコメーター、ステレオプロッターA8

座標系　第Ⅷ系
等高線間隔　１ｍ
基準面　Ｔ．Ｐ

1/1,000

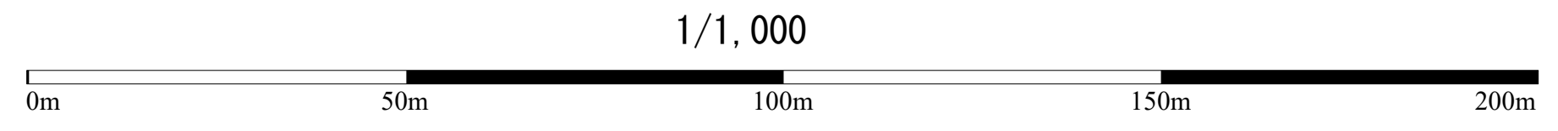

0m
50m
100m
150m
200m

計画機関　喬木村
作業機関　朝日航洋株式会社