喬木村道路台帳平面図

（台帳図）

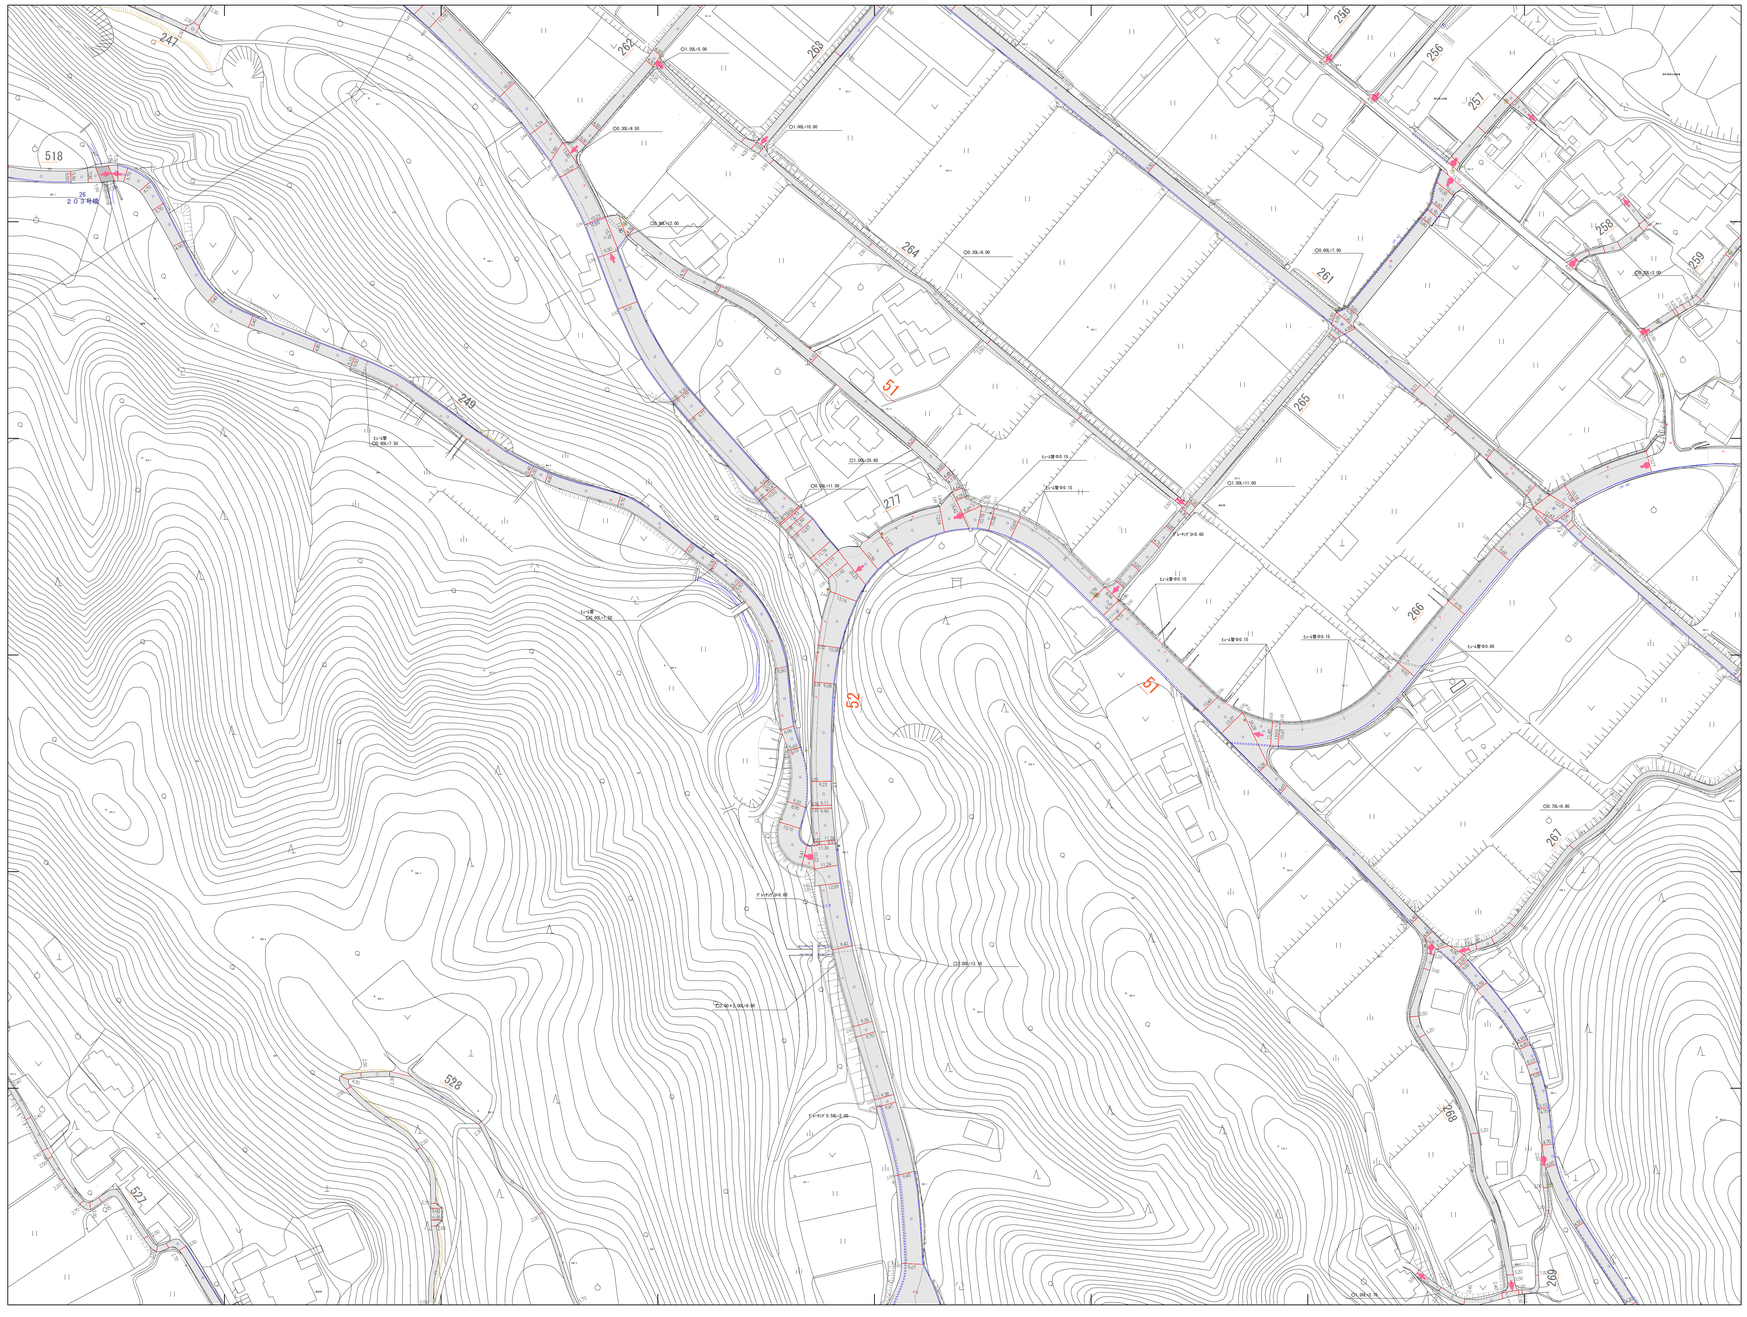

概見図

019

012	013	014
018	019	020
029	030	031

記号

国家三角点
国家水準点
市設基準点
測量標高点
路公標高点
神社
寺院
公民館・公民館
交番
消防署
工場
病院
高校
郵便ポスト
銀行
公衆便所
電話ボックス
郵便局
幼稚園・保育園
倉庫
官公庁
学校
老人ホーム
病院
発電所
変電所
老人ホーム
高塔・煙突
水道施設
記念碑
像
立木
街灯
郵便ポスト
火の見
井戸
消火栓
防火水槽
火災報知器
バス停
貯水槽
噴水
材料置場
掲示板
その他
市町村境界
コンクリート
水へイク
生垣
土塀
有刺鉄線
上水
下水
ガス
電話
電力
私のみ
その他
消火栓
立型
電力
電話
有線
信号
電柱
門
鳥居
石灯
記念碑
像
立木
街灯
公衆便所
石碑
郵便ポスト
火の見
井戸
消火栓
防火水槽
火災報知器
バス停
貯水槽
噴水
材料置場
掲示板
その他
市町村境界
コンクリート
ヘイク
生垣
土塀
有刺鉄線
上水
下水
ガス
電話
電力
私のみ
その他
消火栓
立型
電力
電話
有線
信号
電柱
C コンクリート
A アスファルト
B 簡易アスファルト
G 砂利道
道路区域線
ガードレール
安全柵
防止柵
高欄（鉄製）
高欄（石製）
カーブミラー
スノーポール
コンクリート
ブロック
石積
流水方向
橋詰界（RL）
橋詰界（U字）
たたき
芝川
粗朽
用水路
堰・池
支流
分離帯
植樹帯
緑地帯
植込
桑畑
茶畑
その他の樹木畑
広葉樹林
針葉樹林
竹林
笹地
荒地
崖地
道路勾配
道路勾配
水路
水路
水路