028

喬木村道路台帳平面図

（台帳図）

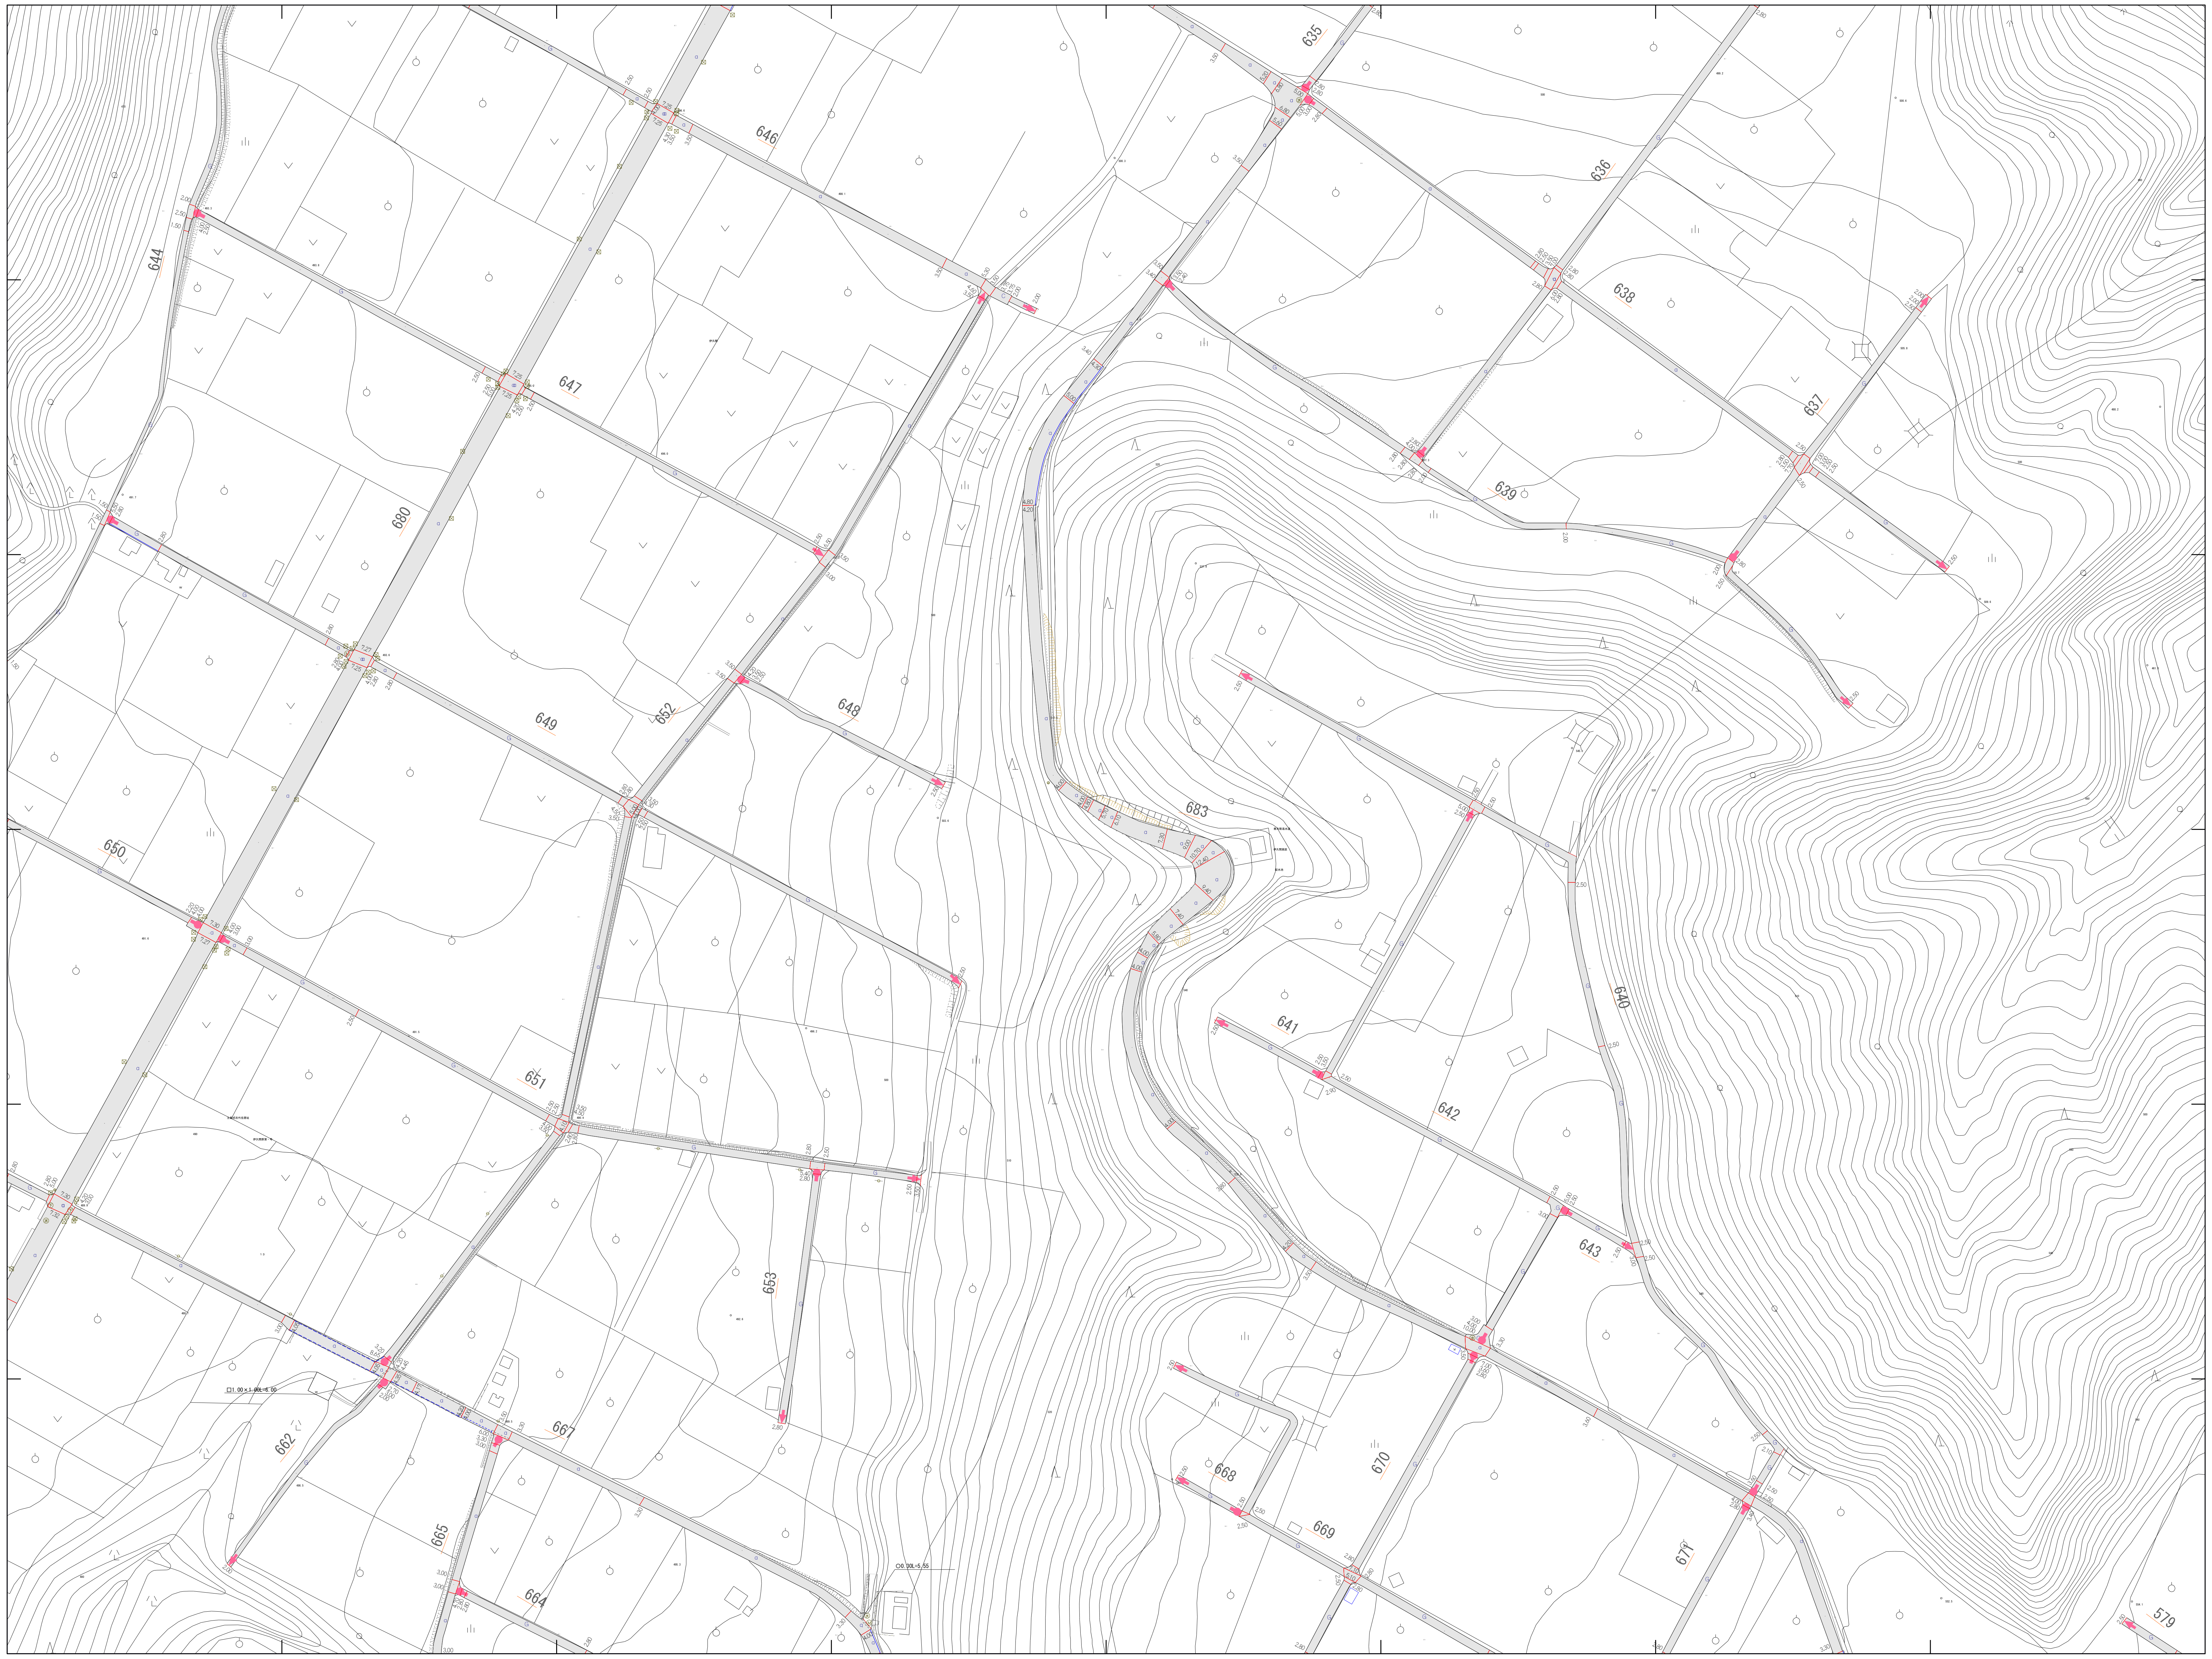
635
636
637
638
639
640
641
642
643
644
646
647
648
649
650
651
652
653
662
664
665
667
668
669
670
671
680
683
579

概見図

028

016	017	018
027	028	029
039	040	041

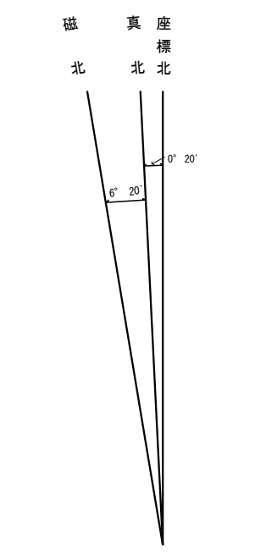
磁北
真北
座標北
6° 20'
0° 20'

記　号

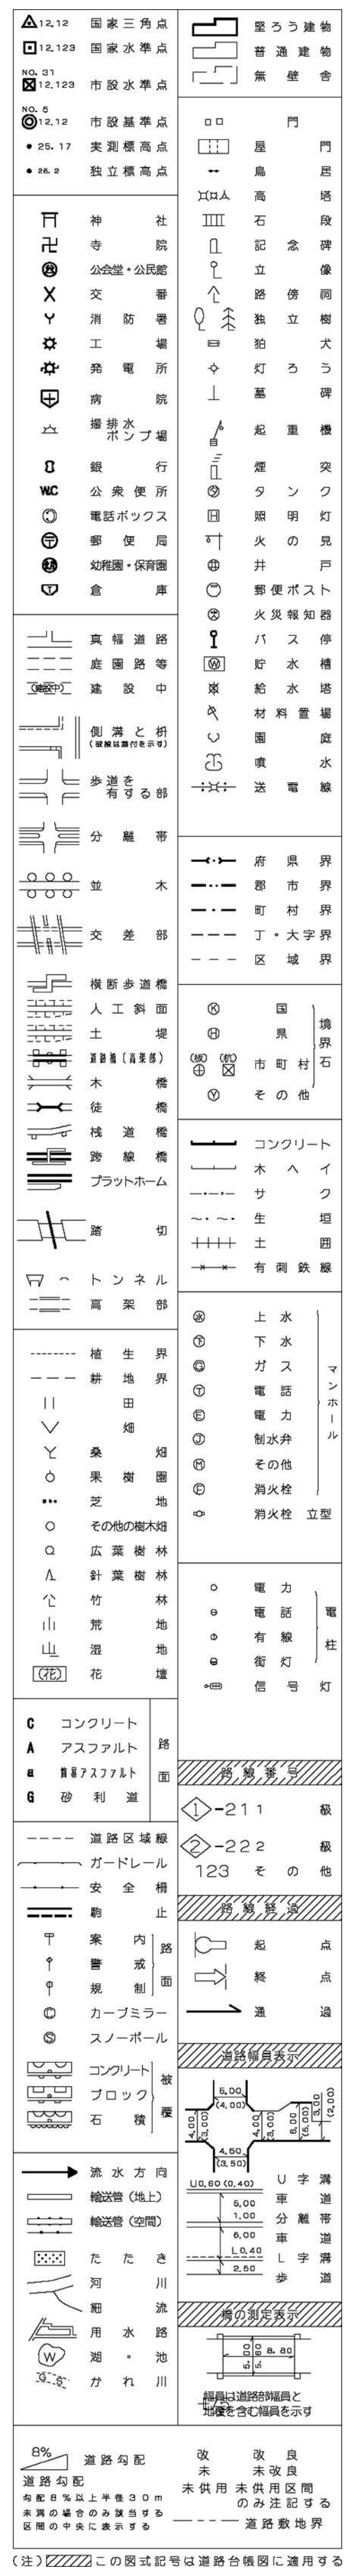
12.12 国家三角点
12.123 国家水準点
NO. 31 12.123 市設水準点
NO. 5 12.12 市設基準点
25.17 実測標高点
26.2 独立標高点
神社
寺院
公会堂・公民館
交番
消防署
工場
発電所
病院
揚排水ポンプ場
銀行
W.C 公衆便所
電話ボックス
郵便局
幼稚園・保育園
倉庫
真幅道路
庭園路等
建設中
側溝と枡（破線は蓋付を示す）
歩道を有する部
分離帯
並木
交差部
横断歩道橋
人工斜面
土堤
道路橋（高架部）
木橋
徒橋
桟道橋
跨線橋
プラットホーム
踏切
トンネル
高架部
植生界
耕地界
田
畑
桑畑
果樹園
芝地
その他の樹木畑
広葉樹林
針葉樹林
竹林
荒地
湿地
(花) 花壇
C コンクリート
A アスファルト
a 簡易アスファルト
G 砂利道
路面
道路区域線
ガードレール
安全柵
駒止
案内
警戒
規制
路面
カーブミラー
スノーポール
コンクリート
ブロック
石積
被覆
流水方向
輸送管（地上）
輸送管（空間）
たたき
河川
細流
用水路
湖・池
かれ川
堅ろう建物
普通建物
無壁舎
門
屋門
鳥居
高塔
石段
記念碑
立像
路傍祠
独立樹
狛犬
灯ろう
墓碑
起重機
煙突
タンク
照明灯
火の見
井戸
郵便ポスト
火災報知器
バス停
貯水槽
給水塔
材料置場
園庭
噴水
送電線
府県界
郡市界
町村界
丁・大字界
区域界
国
県
市町村
その他
境界石
(板) (杭)
コンクリート
木ヘイ
サク
生垣
土囲
有刺鉄線
上水
下水
ガス
電話
電力
制水弁
その他
消火栓
マンホール
消火栓 立型
電力
電話
有線
街灯
電柱
信号灯
路線番号
①-211 1級
②-222 2級
123 その他
路線経過
起点
終点
通過
道路幅員表示
5.00
(4.00)
4.00
(3.00)
4.00
(3.00)
6.00
(5.00)
3.00
(2.00)
4.50
(3.50)
U0.60 (0.40) U字溝
5.00 車道
1.00 分離帯
6.00 車道
L0.40 L字溝
2.50 歩道
橋の測定表示
5.00
5.80
8.80
幅員は道路部幅員と地覆を含む幅員を示す
8% 道路勾配
道路勾配
勾配8％以上半径30m未満の場合のみ該当する区間の中央に表示する
改 改良
未 未改良
未供用 未供用区間のみ注記する
道路敷地界

（注）▨この図式記号は道路台帳図に適用する

1. 撮影　昭和58年4月
2. 調整　昭和59年2月ステコメーター、ステレオプロッターA8

座標系 第Ⅷ系
等高線間隔　1m
基準面 T．P

1/1,000

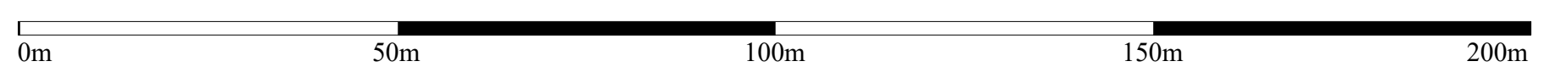
0m
50m
100m
150m
200m

計画機関　喬　木　村
作業機関　朝日航洋株式会社

028