041

喬木村道路台帳平面図

（ 台 帳 図 ）

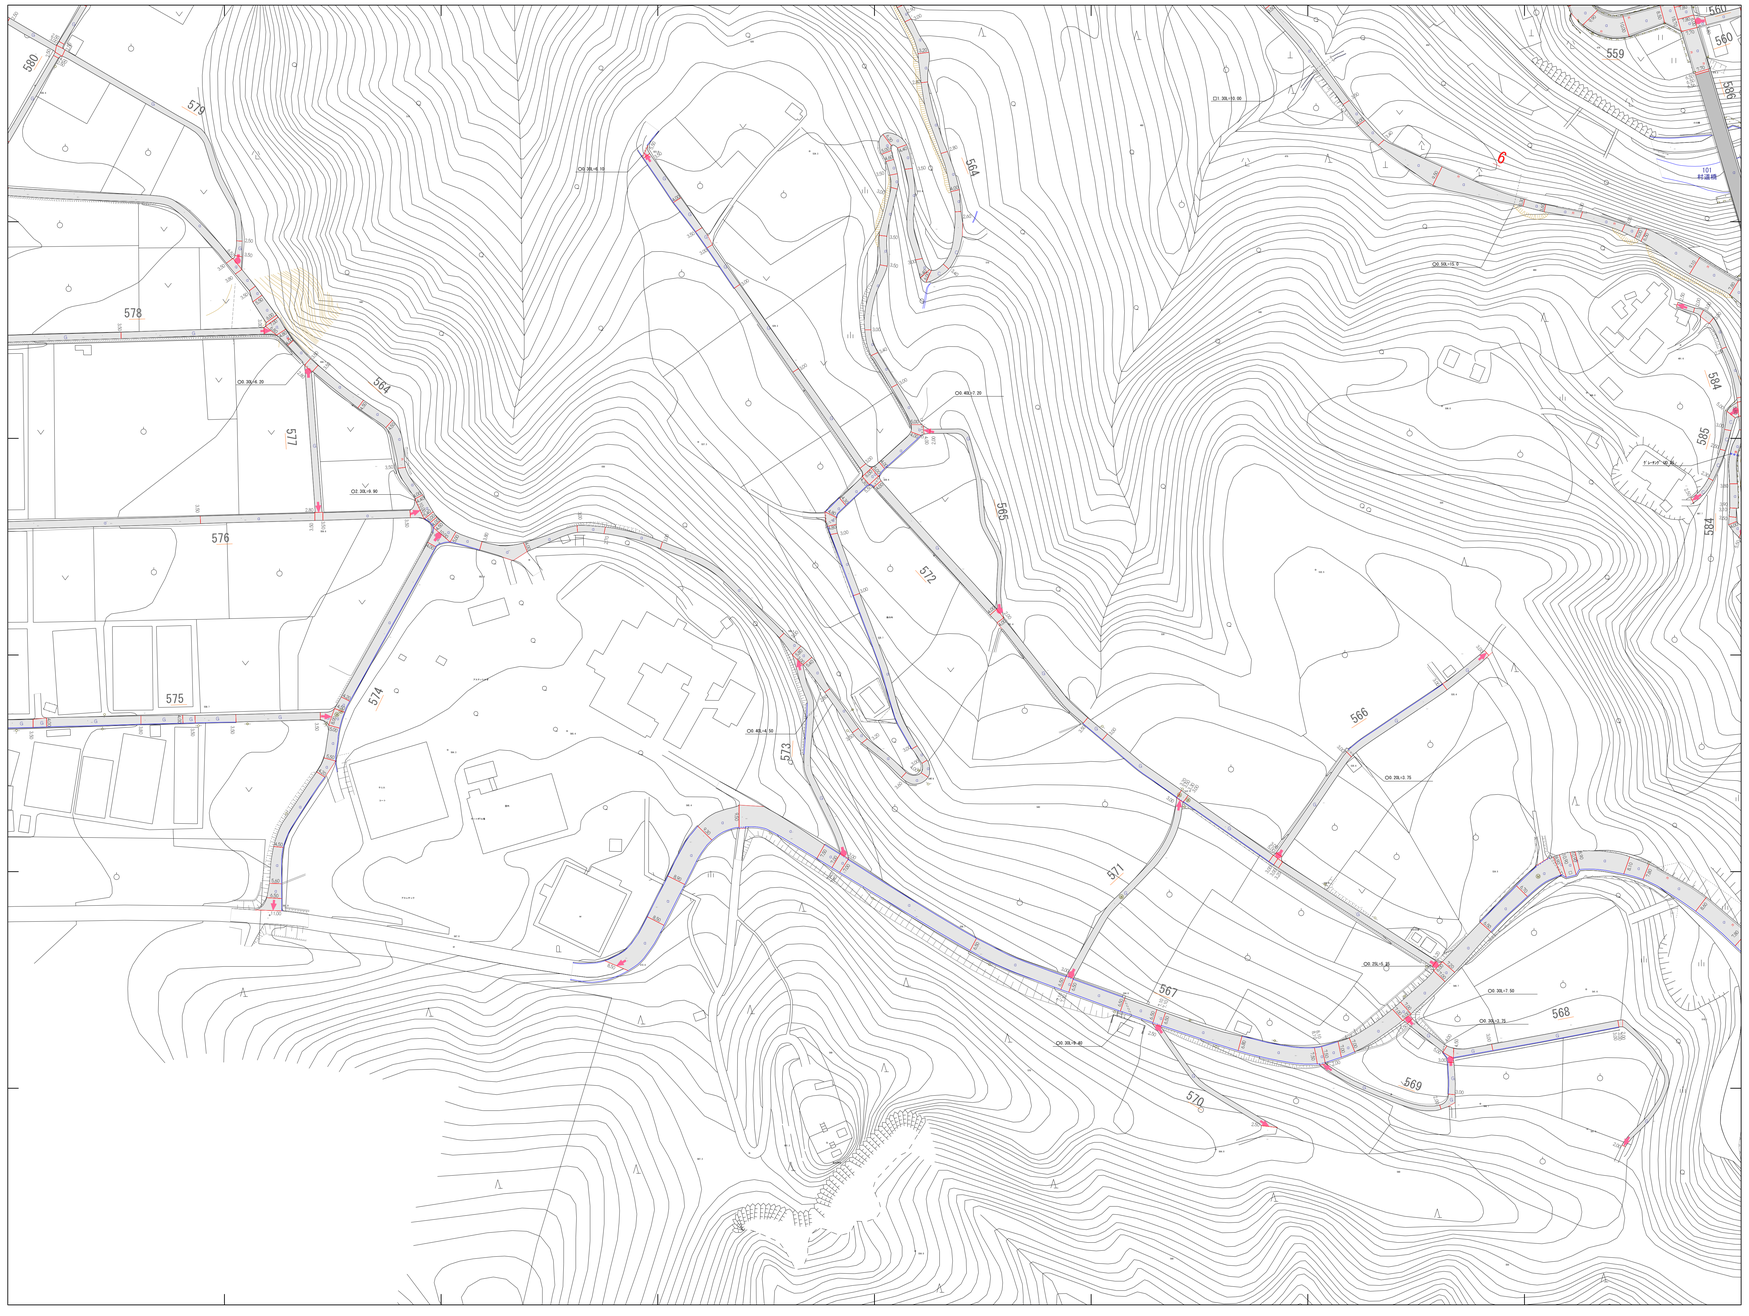

1: 撮影　昭和58年4月
2. 調整　昭和59年2月ステコメーター、ステレオプロッターA8

座 標 系 第Ⅸ系
等高線間隔　1 m
基 準 面　T. P

1/1,000
0m　50m　100m　150m　200m

計画機関　喬　　木　　村
作業機関　朝 日 航 洋 株 式 会 社

概見図

041

028	029	030
040	041	042
	052	053

記　号

041

041