喬木村道路台帳平面図　（台帳図）

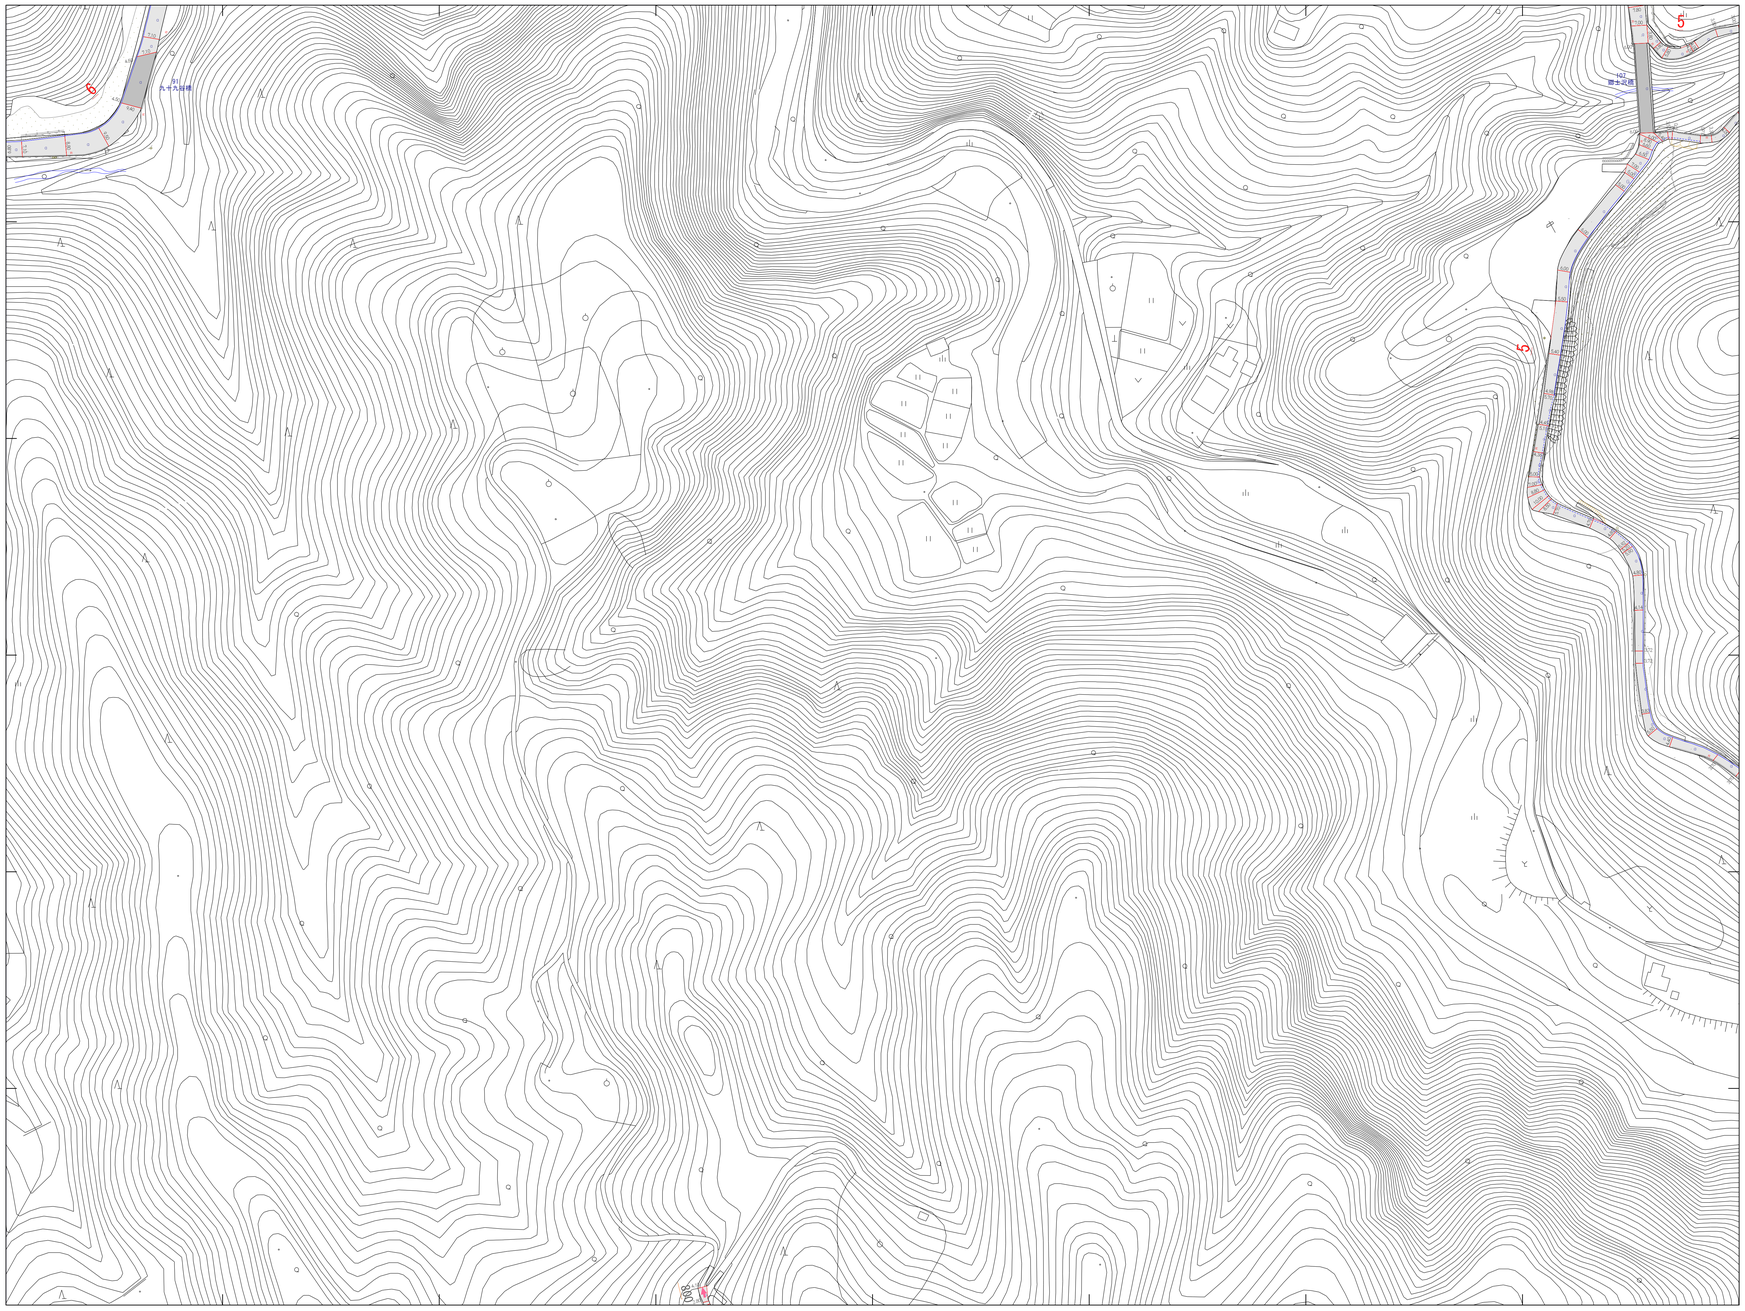

概見図

053

041	042	043
052	053	054
065	066	067

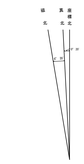

記号

国家三角点
国家水準点
市設水準点
市設基準点
実測標高点
既公標高点
神社
寺院
公会堂・公民館
官署
消防署
工場
病院
高校
博物館・ギャラリー
銀行
公衆便所
電話ボックス
郵便局
幼稚園・保育園
倉庫
高層建築
産業施設
学校
図書館
体育館
プラントホーム
塔
トンネル
発電所
電柱
コンクリート
アスファルト
砂利道
道路区域線
ガードレール
安全柵
側溝
電力
電話
電柱
街灯
信号機
カーブミラー
スノーポール
コンクリート
ブロック
石積
流水方向
幅員界（OLL）
幅員界（DID）
たたき
河川
船路
用水路
池・沼
水がれ川
道路勾配
道路勾配
敷地内の土地の高さを表示する
道路勾配
敷地内の土地の高さを表示する
道路勾配
敷地内の土地の高さを表示する
敷地
道路
道路境界
市町村
その他
コンクリート
ホヘイ
ラク生
土路
有開鉄線
上水
下水
ガス
電話
電力
私設消
その他
消火栓
防火栓
立型
電柱
電力
電話
電線
蛍光
街灯
信号灯
ポンプ
井戸
郵便ポスト
火災報知器
バス停
貯水槽
消防水槽
材料置場
畑
橋
水
送電線
府県界
郡市界
町村界
丁・大字界
区域界
道路
道路境界
市町村
その他
コンクリート
ホヘイ
ラク生
土路
有開鉄線
上水
下水
ガス
電話
電力
私設消
その他
消火栓
防火栓
立型
ポンプ
電柱
電力
電話
電線
蛍光
街灯
信号灯
C コンクリート
A アスファルト
G 砂利道
路面
道路区域線
ガードレール
安全柵
側溝
電力
電話
電柱
カーブミラー
スノーポール
コンクリート
ブロック
石積
擁壁
流水方向
幅員界（OLL）
幅員界（DID）
たたき
河川
船路
用水路
池・沼
水がれ川
道路勾配
敷地内の土地の高さを表示する
道路勾配
敷地内の土地の高さを表示する
道路勾配
敷地内の土地の高さを表示する
道路敷地界
敷地