喬木村道路台帳平面図

（台帳図）

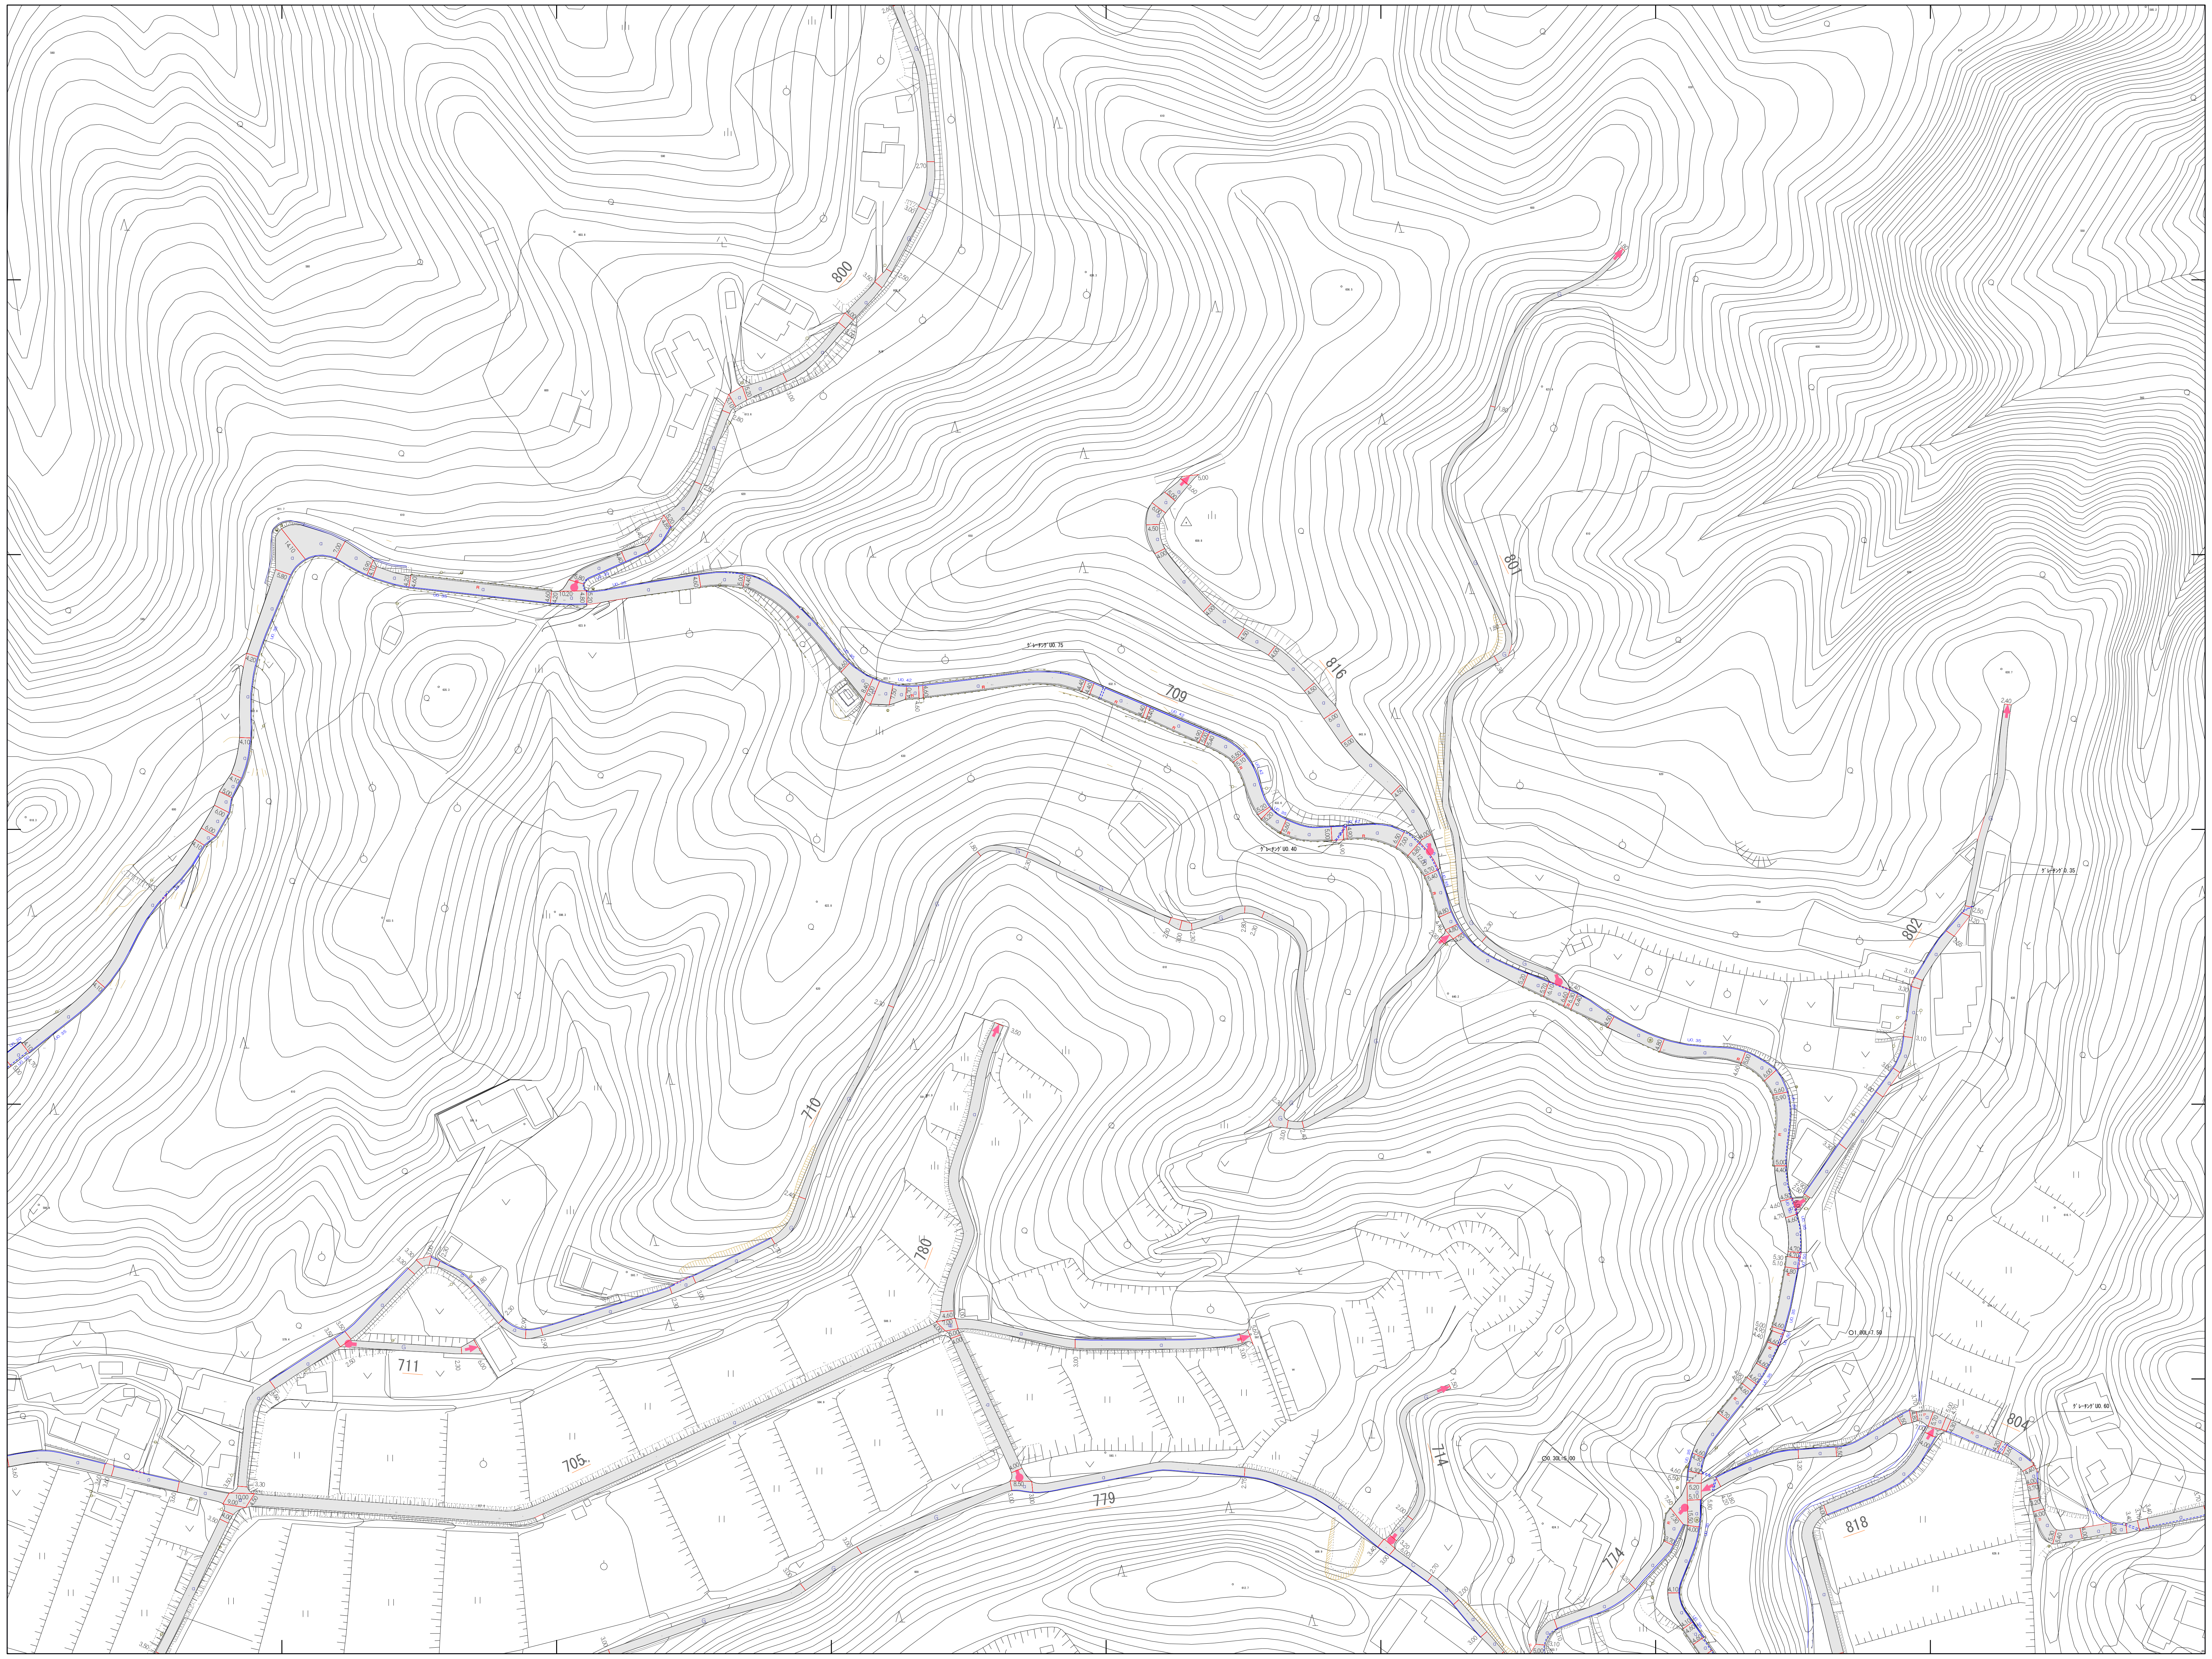
800
801
802
804
705
709
710
711
714
779
780
816
818

概見図

066

052	053	054
065	066	067
079	080	081

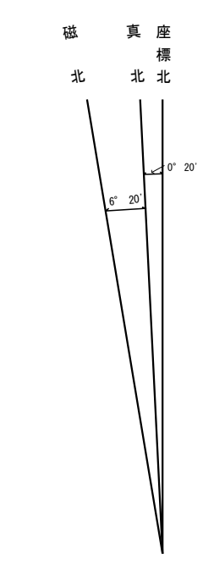
磁北
真北
座標北
6° 20'
0° 20'

記　号

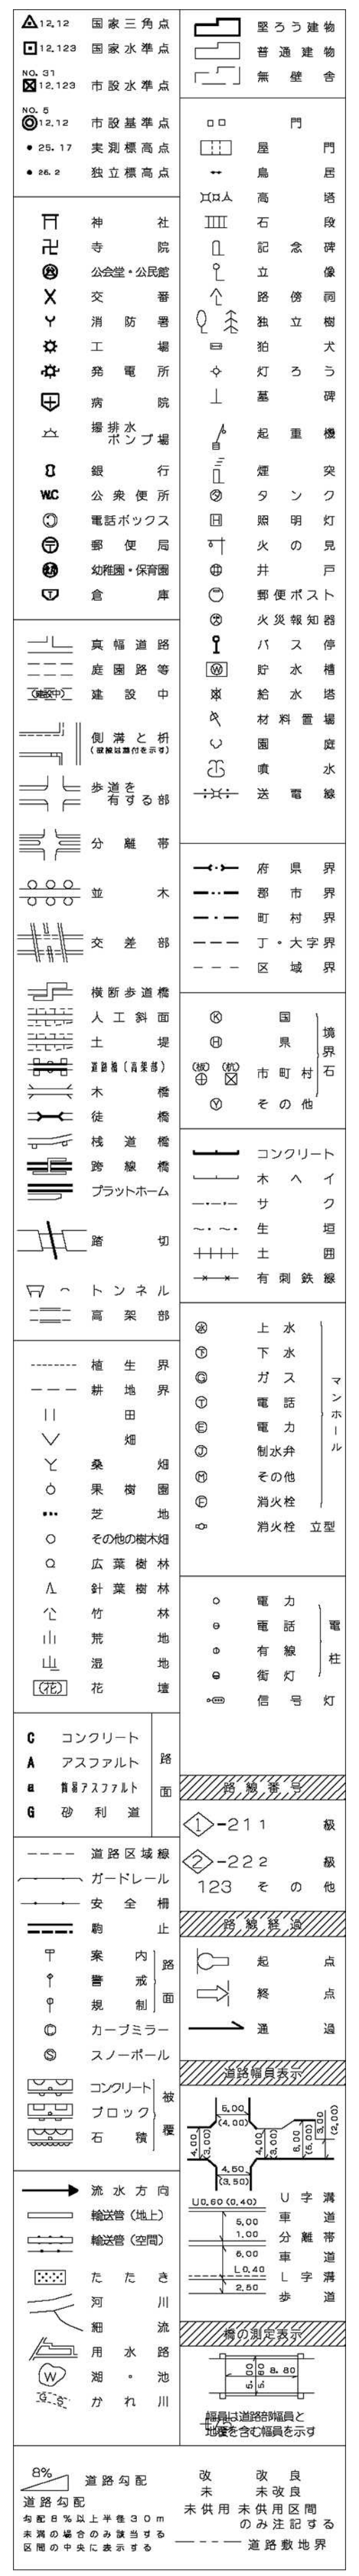
8%
道路勾配
道路勾配
勾配８％以上半径３０ｍ
未満の場合のみ該当する
区間の中央に表示する
改　改良
未　未改良
未供用　未供用区間
のみ注記する
道路敷地界

（注）▨この図式記号は道路台帳図に適用する

1. 撮影　昭和58年4月
2. 調整　昭和59年2月ステコメーター、ステレオプロッターA8

座標系　第Ⅷ系
等高線間隔　１ｍ
基準面　Ｔ．Ｐ

1/1,000

0m　50m　100m　150m　200m

計画機関　喬木村
作業機関　朝日航洋株式会社